

GISTDA @ Government Complex - Building B

INTERIOR DRAWING PACKAGE

REV-03 : 23/08/2018

Handwritten signature and initials



**หมายเหตุ : ภาพรวมของงานออกแบบตามนี้ แต่ปรับ Furniture ตาม layout plan

GREEN SPACE

Siraputhi R. x kasinee.h


01/11/23
Sir B
02/11/23



**หมายเหตุ : ภาพรวมของงานออกแบบตามนี้ แต่ปรับ Furniture ตาม layout plan

WORKING AREA
Siraputh R. x kasinee.k

งาน
GISTDA
วาดสถา

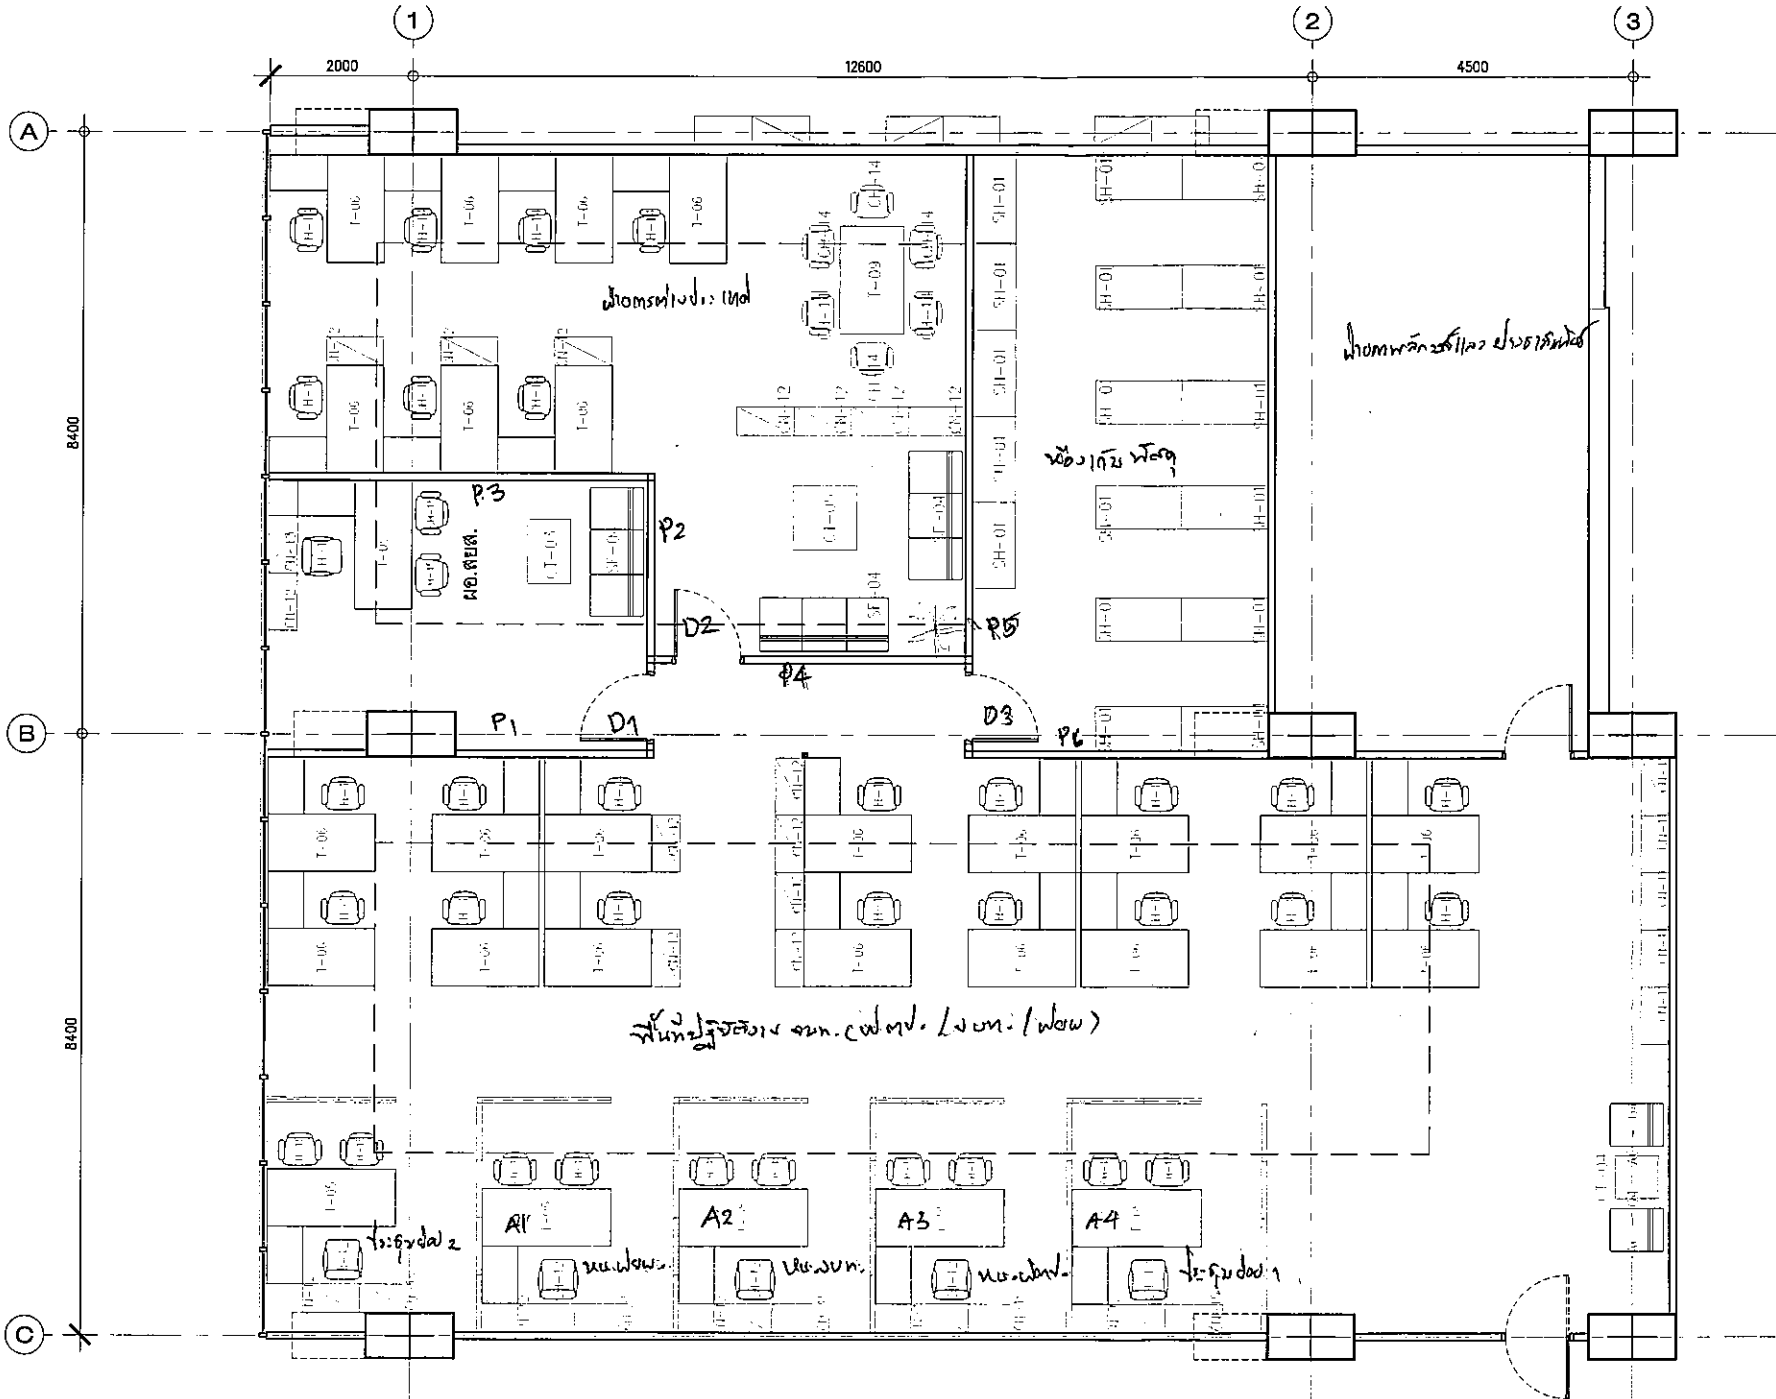

Project. **GISTDA HEAD OFFICE**
Government Complex - Building B


Drawing Title. **EXISTING PLAN**

Revision No. 3
Date. 23/08/2018

Scale. 1:75
Drawing No. **ID-01**

On not scale. All measurements are to be checked at site and direction are to be recorded. Drawing is copyright

دوسرا گروپنگ روم
گروپنگ روم

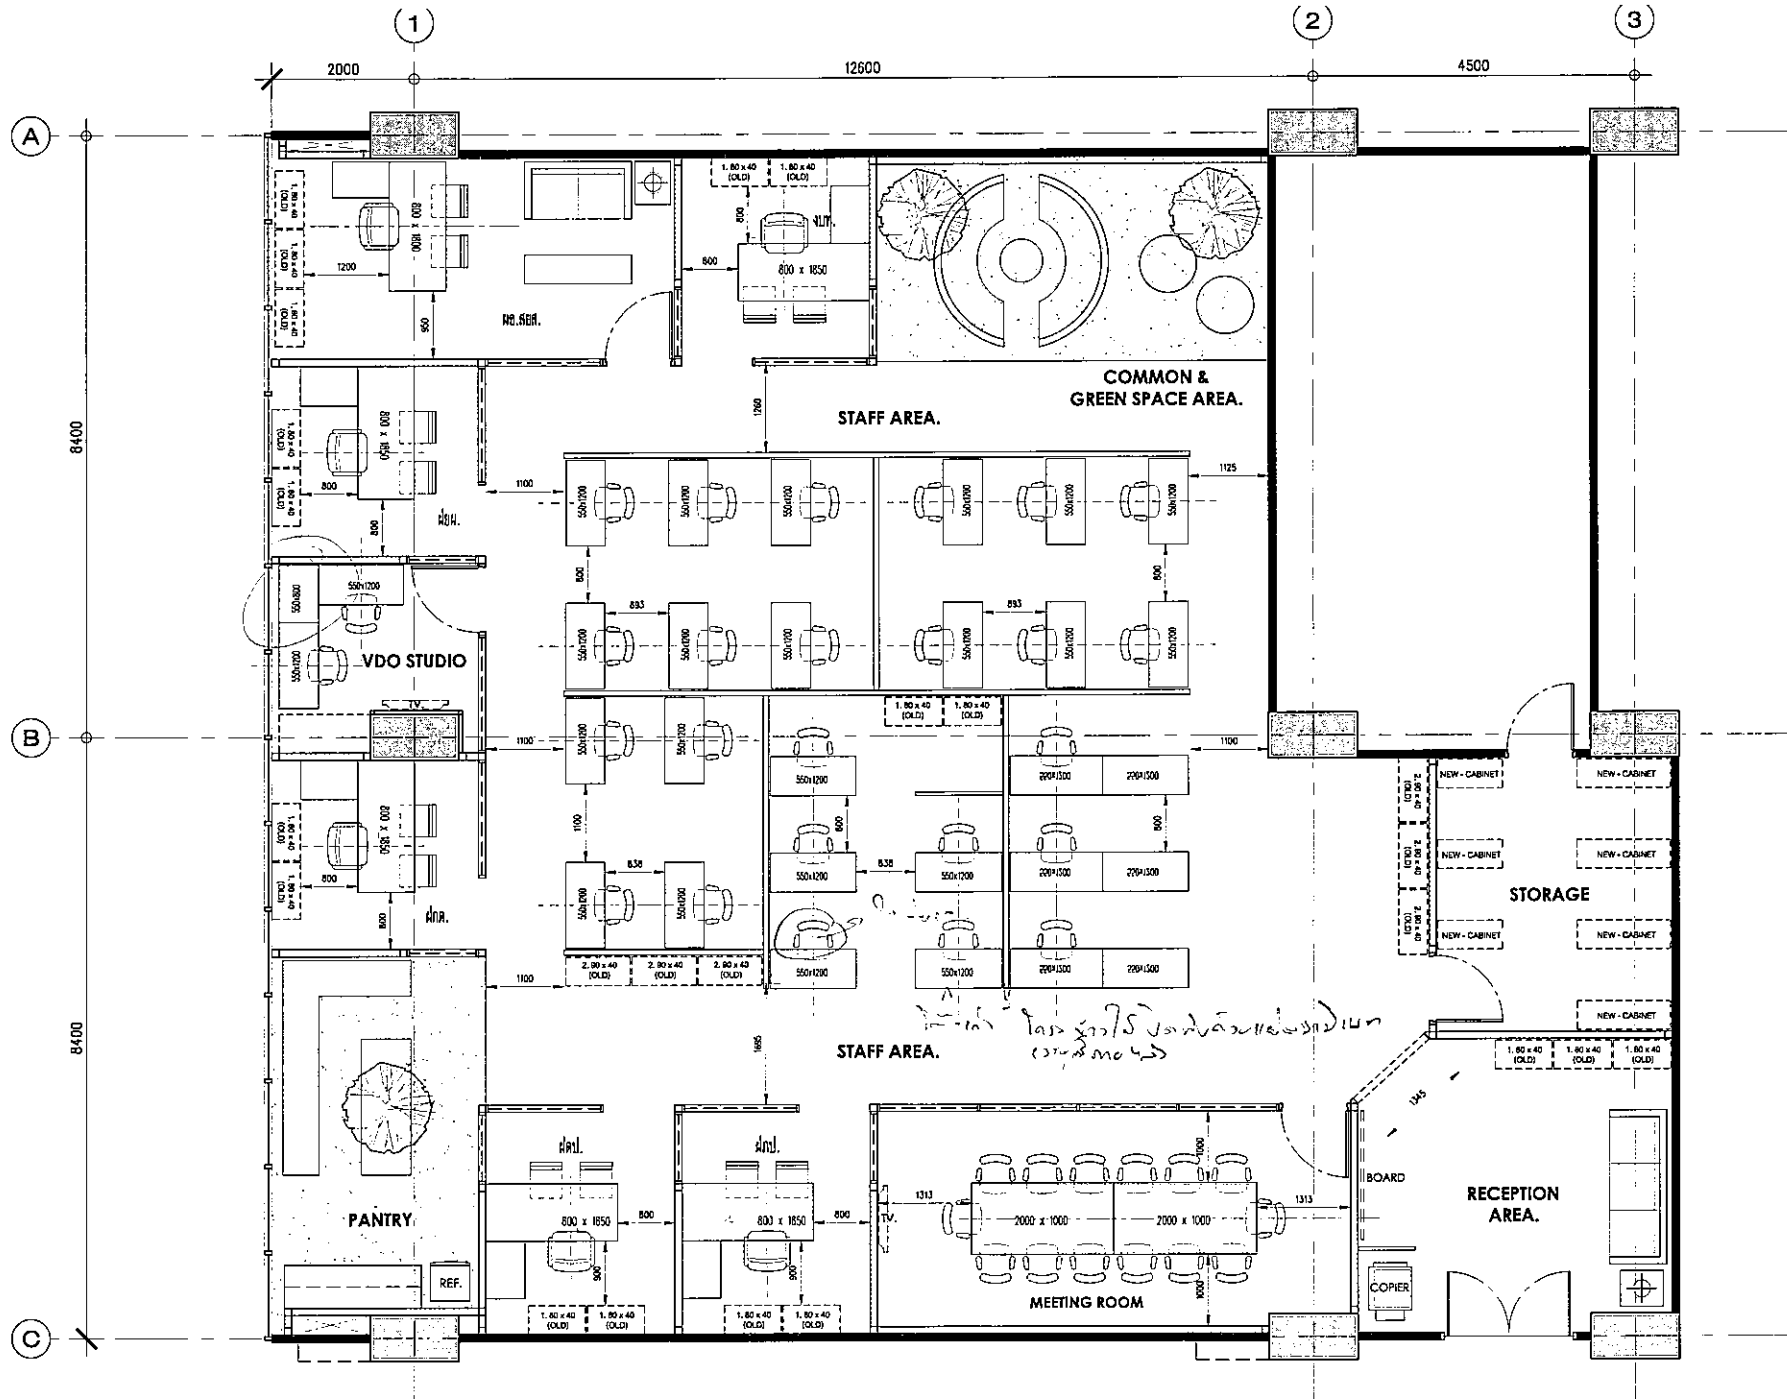


Project.
GISTDA HEAD OFFICE
 Government Complex - Building B

Drawing Title.
FURNITURE LAYOUT PLAN

Revision No. 4
 Date. 05/09/2018

Scale. 1 : 75
 Drawing No. **ID-02**

Handwritten signature and initials

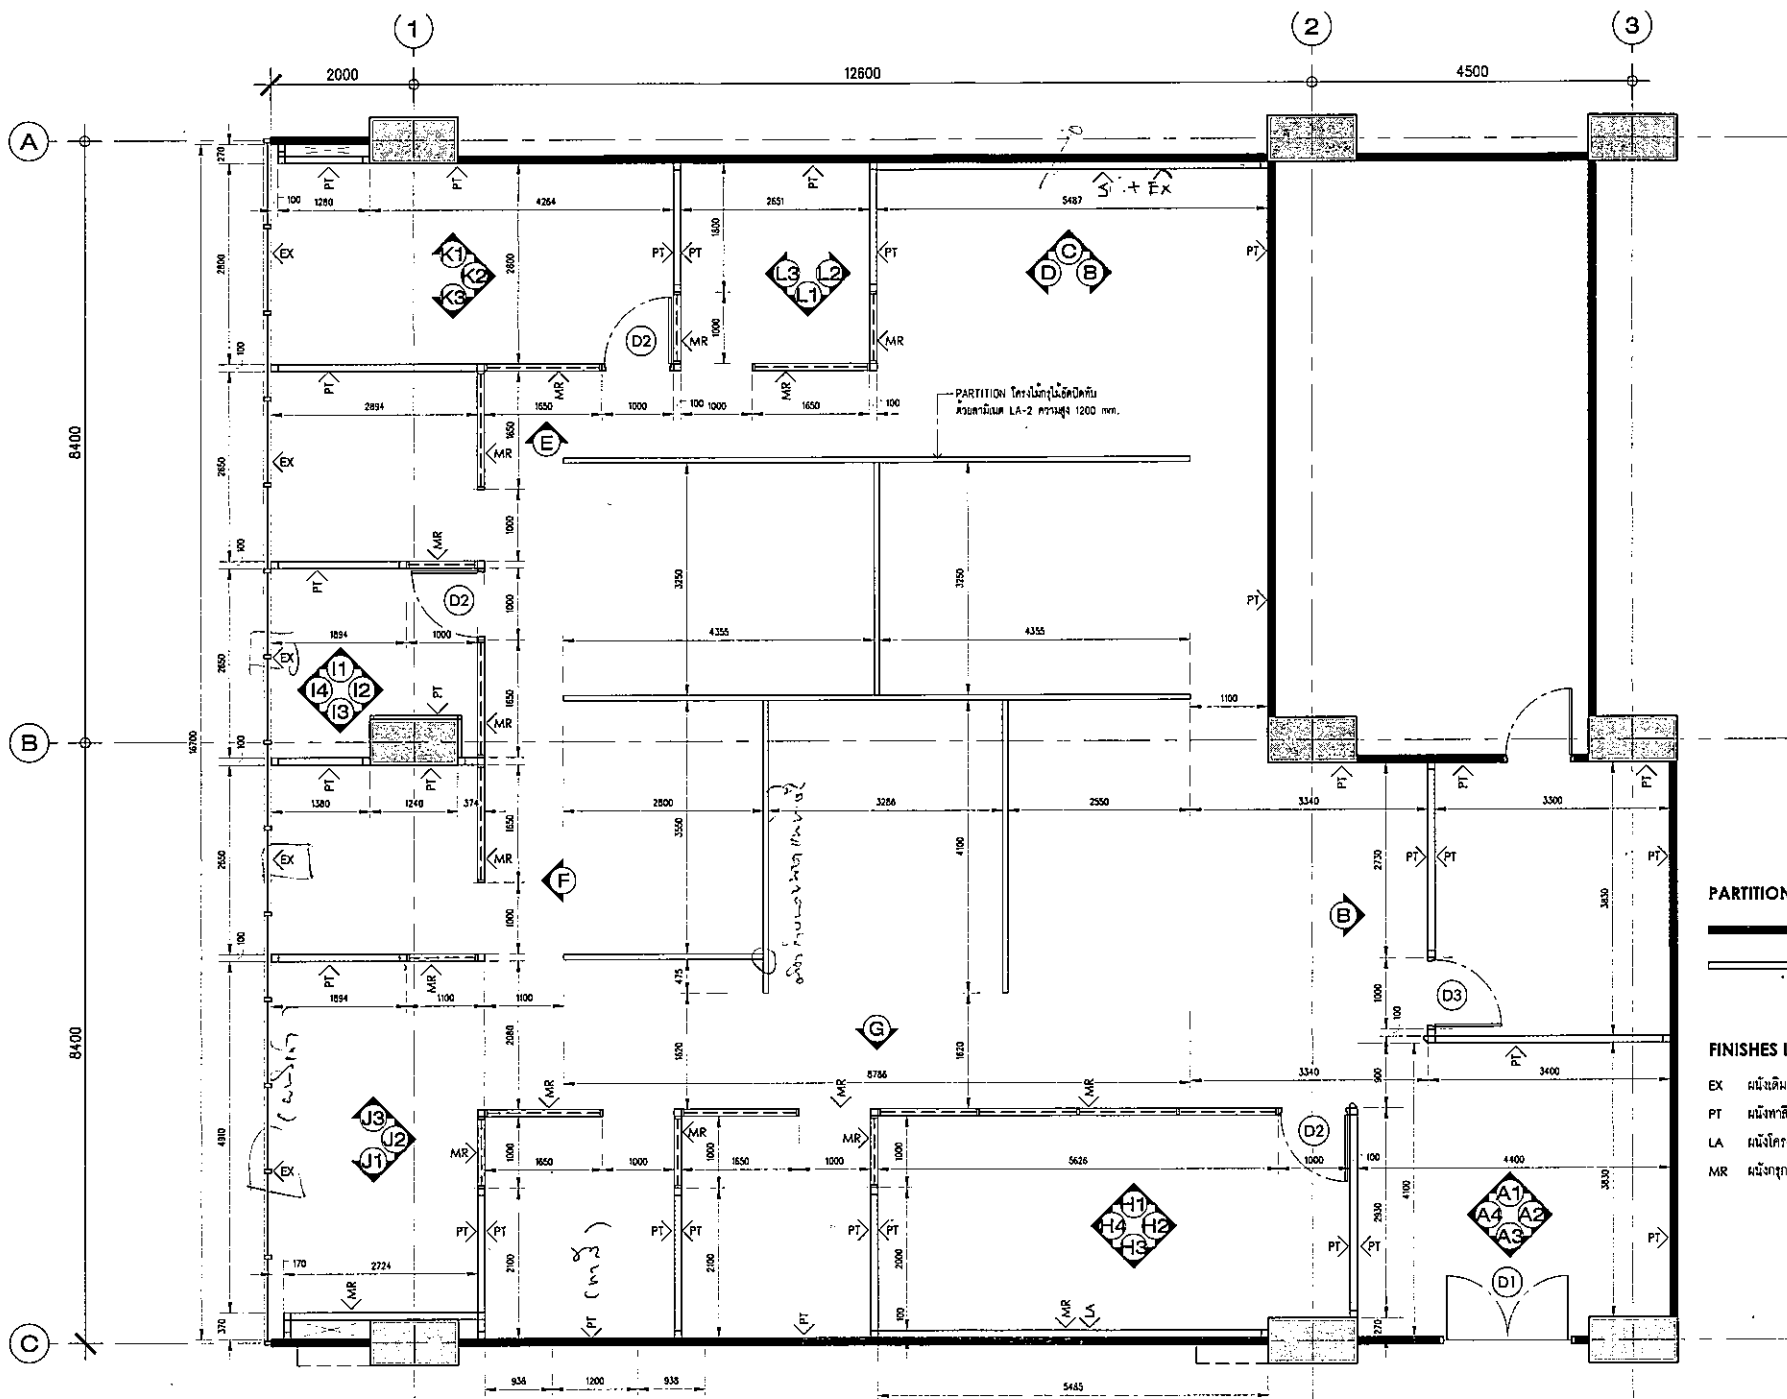

- PARTITION LEGEND**
- ผนังเดิม
 - ผนังโครงไม้ทึบหรือไม้ระแนงเรียบ
 - ฝ้าลิ้นตามระนาบ
- FINISHES LEGEND**
- EX ผนังเดิมตามหน้างานไม้ทึบ
 - PT ผนังทาสีตามระนาบ
 - LA ผนังโครงไม้ทึบหรือไม้ระแนงเรียบด้วยลามิเนตสีตามระนาบ
 - MR ผนังกระจกระนาบตามระนาบ


Handwritten signature and initials



Project. **GISTDA HEAD OFFICE**
Government Complex - Building B

Drawing Title. **PARTITION DIMENSION PLAN**

Revision No.	4	Scale.	1 : 75
Date.	05/09/2018	Drawing No.	ID-03

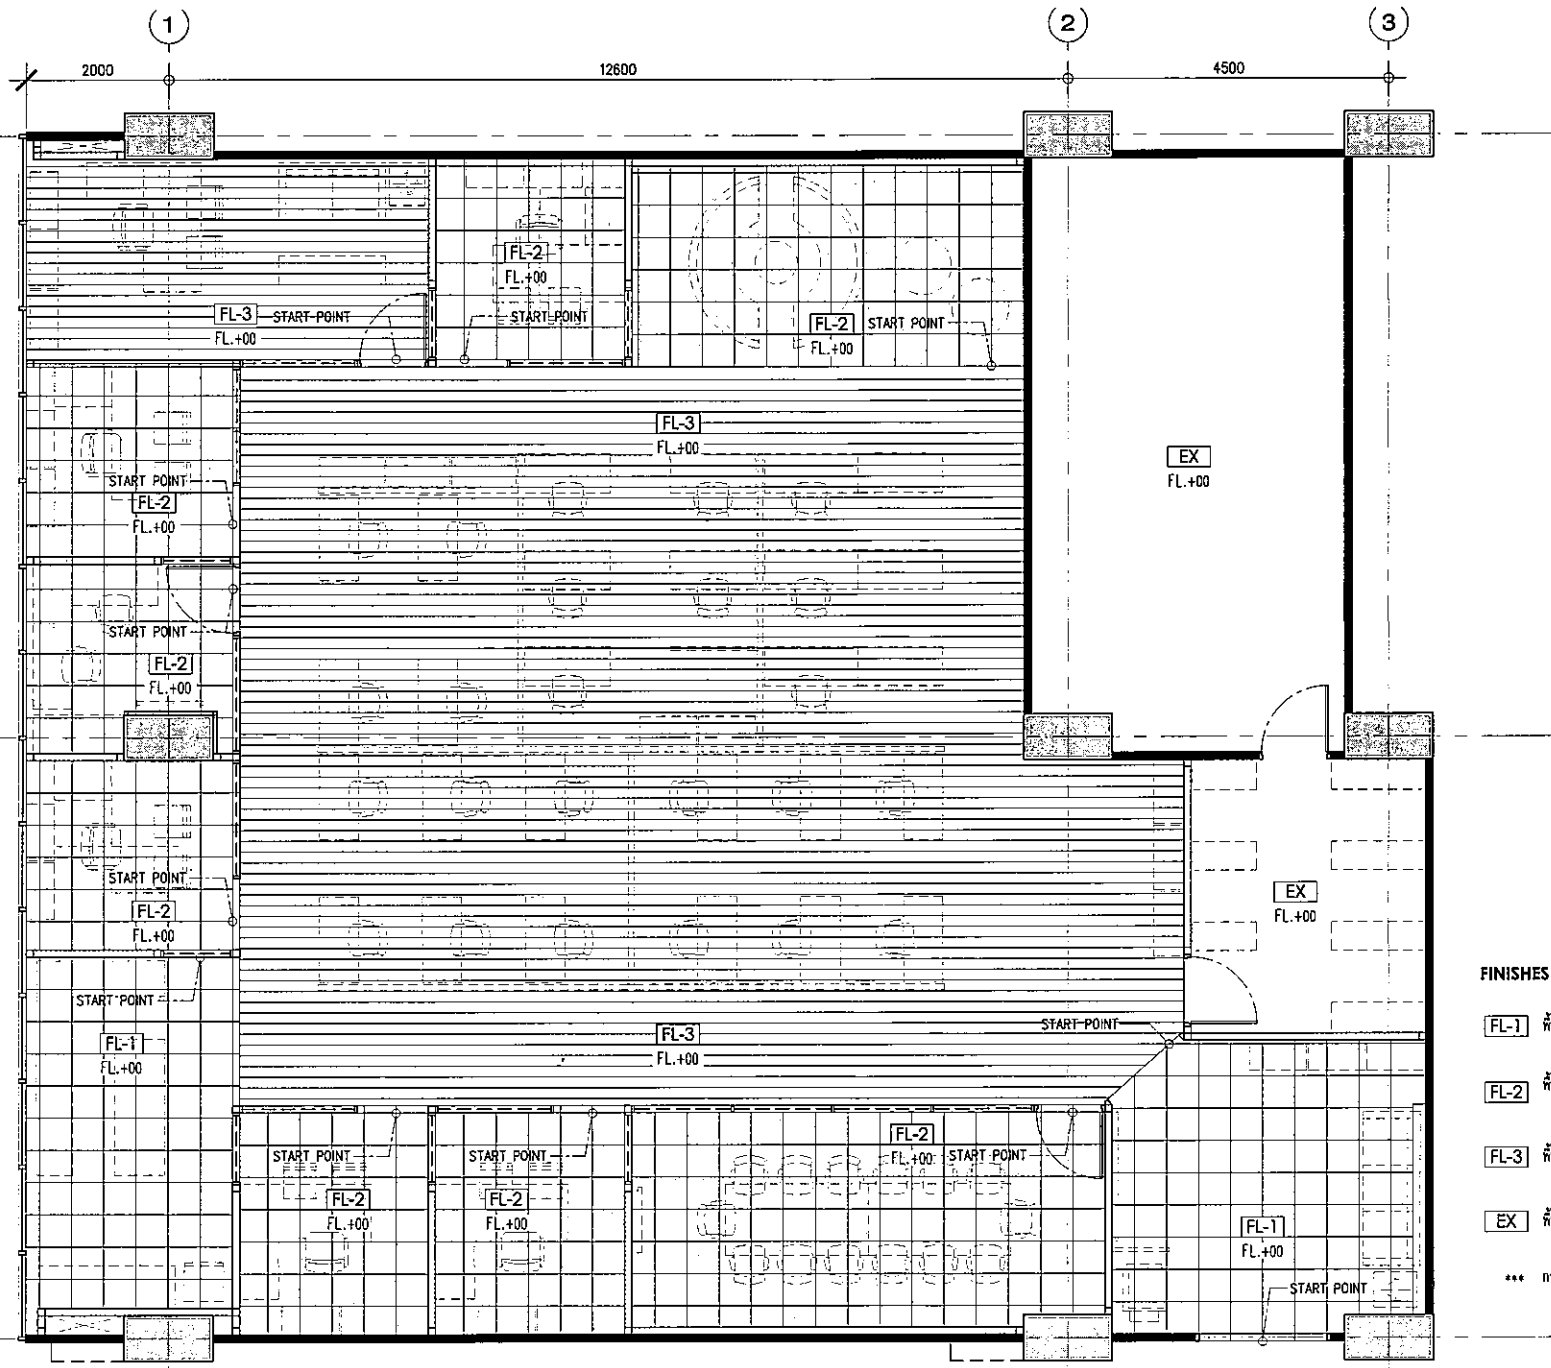

FINISHES LEGEND

- FL-1** พื้นปูกระเบื้องยางสีเทา ขนาด 45 x 45 ซม. ระบุพื้นที่ภายหลัง
 - FL-2** พื้นปูกระเบื้องยางสีเทา ขนาด 45 x 45 ซม. ระบุพื้นที่ภายหลัง
 - FL-3** พื้นปูกระเบื้องยางลายไม้ ปู RANDOM สีตามระบุ
 - EX** พื้นเดิมของโครงการ
- *** การจบขอบกระเบื้องยาง ระบุให้ชัดเจนขอบกระเบื้องยาง


สม
สม
สม



Project. **GISTDA HEAD OFFICE**
Government Complex - Building B


Drawing Title. **FLOOR FINISHING PLAN**

Revision No.	4	Scale.	1 : 75
Date.	05/09/2018	Drawing No.	ID-04

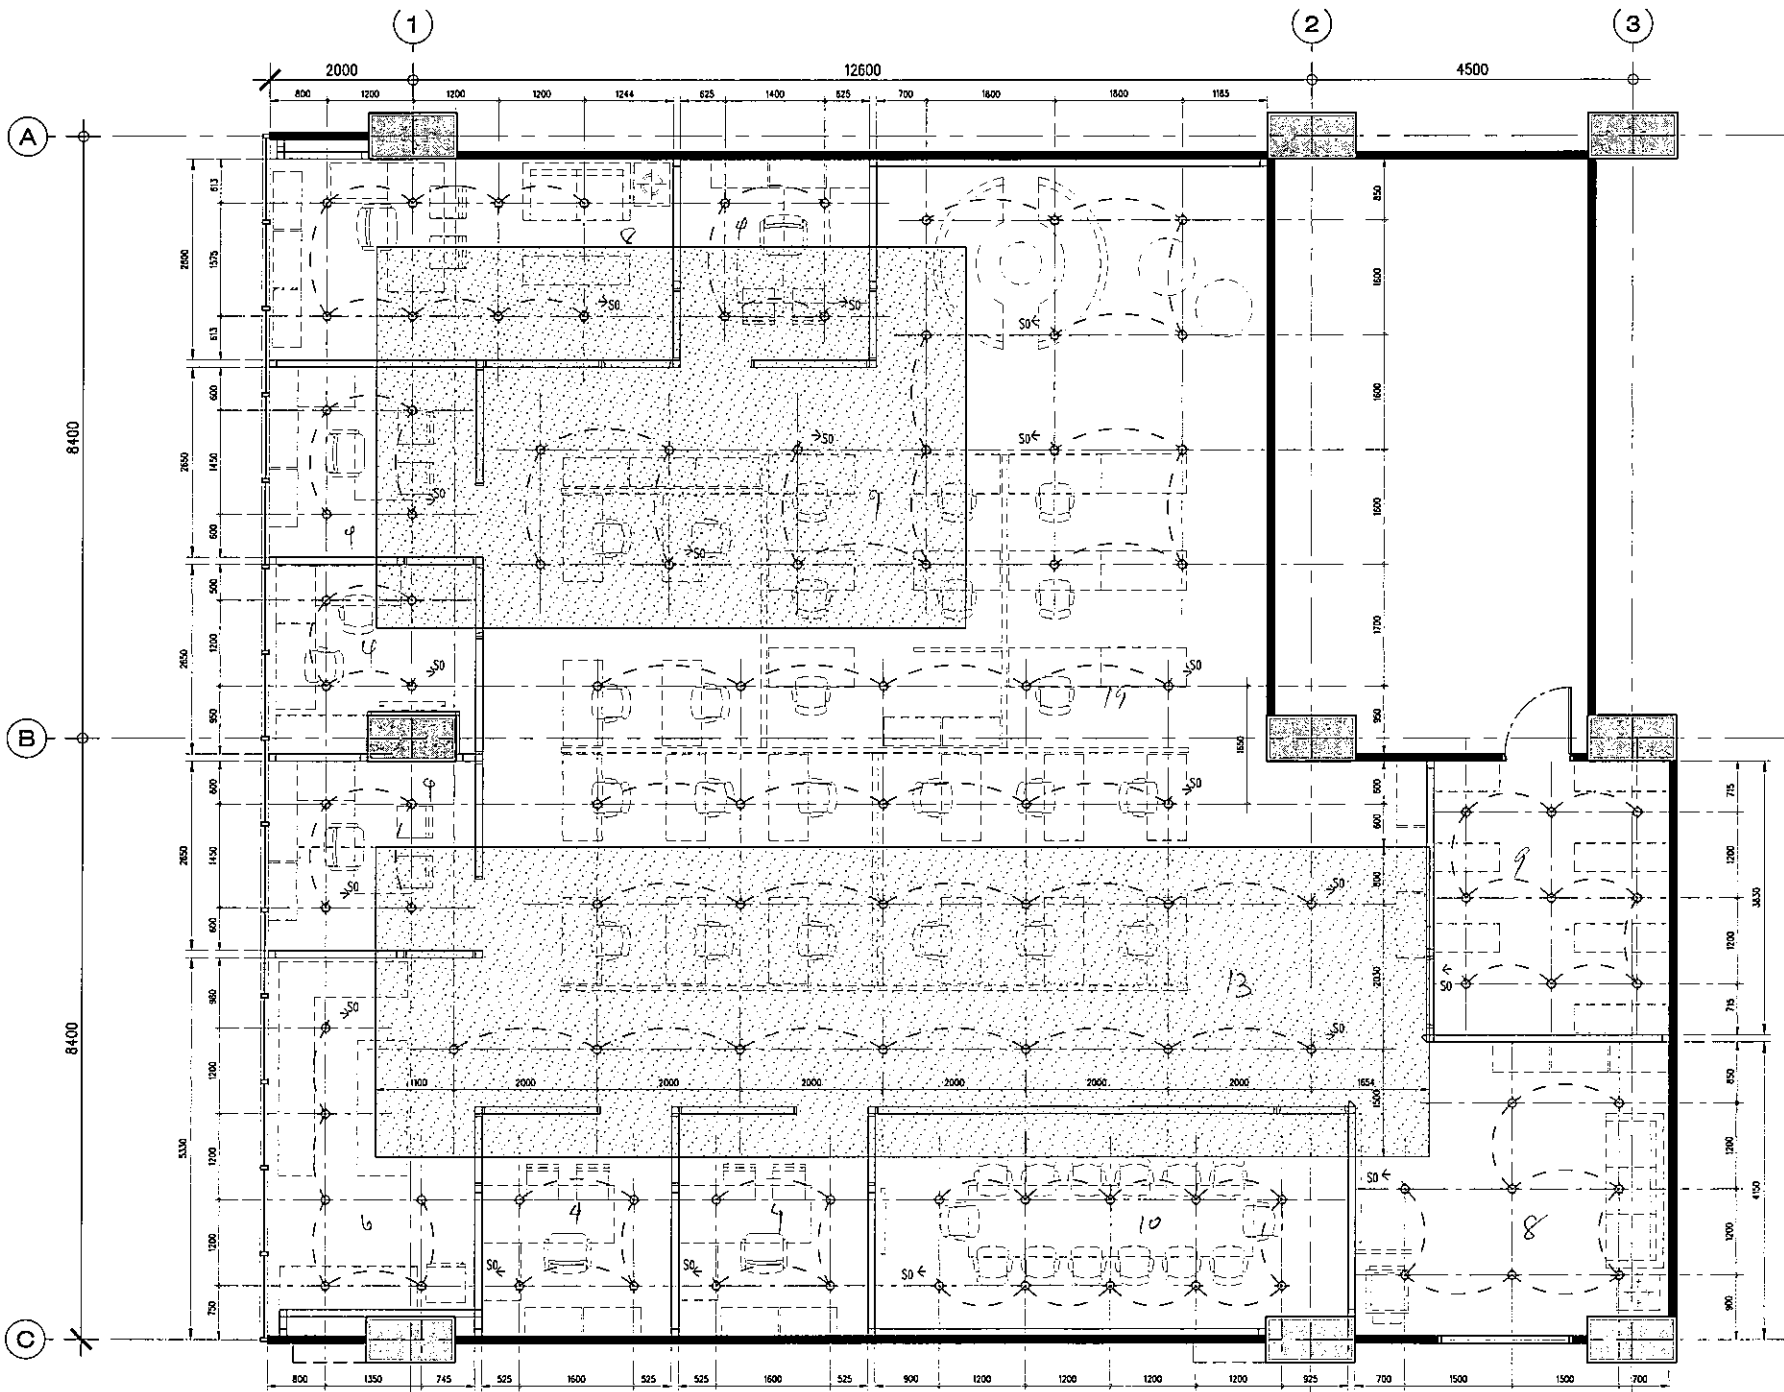

LIGHTING LEGEND

⬇ DOWNLIGHT

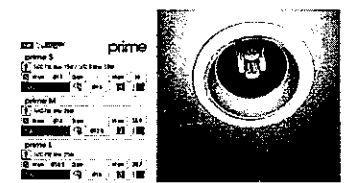

⊙ LIGHTING SWITCH

Handwritten signatures and initials:
 DWG
 GISTDA
 DWG




Project.
GISTDA HEAD OFFICE
 Government Complex - Building B

Drawing Title.
ELECTRICAL RECEPTICAL PLAN


 

Revision No. **3**
 Date. **23/08/2018**

Scale. **1 : 75**
 Drawing No. **ID-06**

Do not scale. All measurements are to be checked at site and dimensions are to be reported. Drawings in consultant's possession.

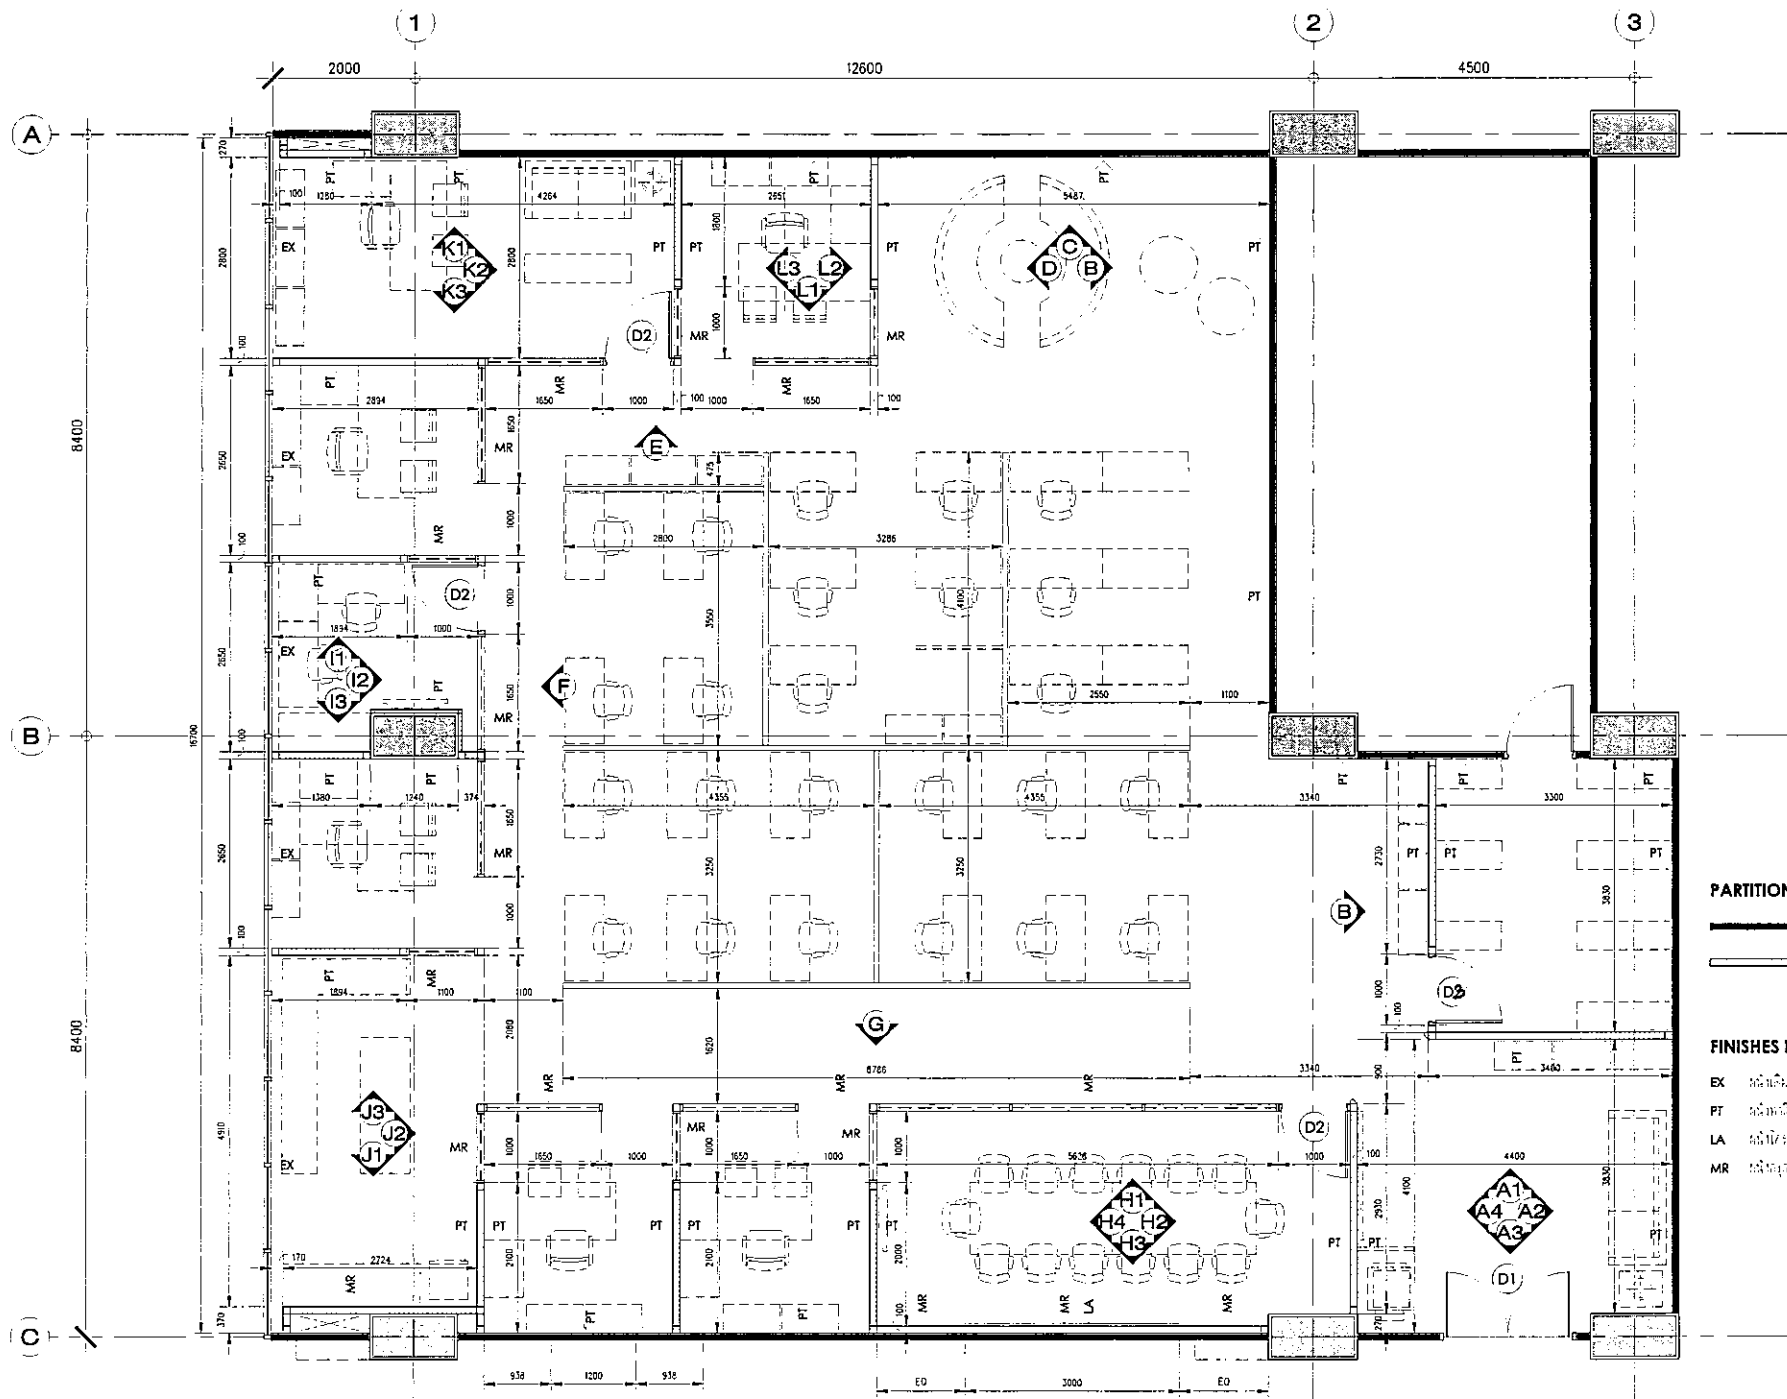

PARTITION LEGEND

-  ผนัง
-  ผนังกั้นห้อง/คั่นห้อง
-  ผนังกั้นห้อง

FINISHES LEGEND

- EX ผนังไม้ลามิเนต
- PT ผนังทาสี
- LA ผนังไม้ลามิเนต/ผนังไม้
- MR ผนังกระจกใส

Handwritten signature and notes in Thai script.




Project. **GISTDA HEAD OFFICE**
Government Complex - Building B

Drawing Title. **KEYPLAN**


Revision No. **3**
Date. **23/08/2018**

Scale. **1 : 75**
Drawing No. **ID-07**


Do not scale. All measurements are to be checked at site and drawings are to be updated. Designer to complete.

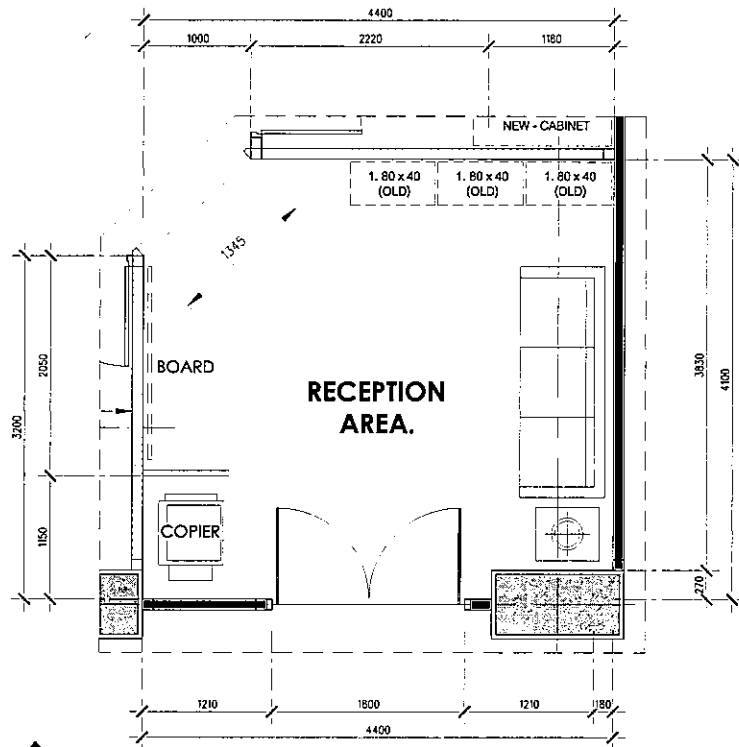

RECEPTION AREA
PLAN
SCALE 1:50

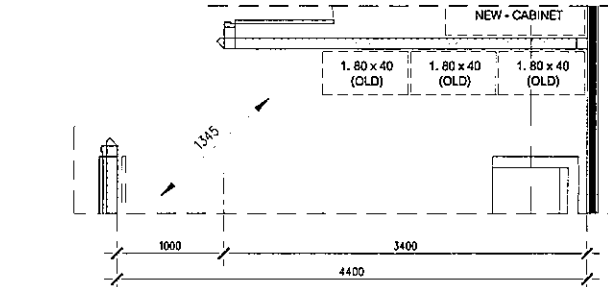

RECEPTION AREA
PLAN
SCALE 1:50

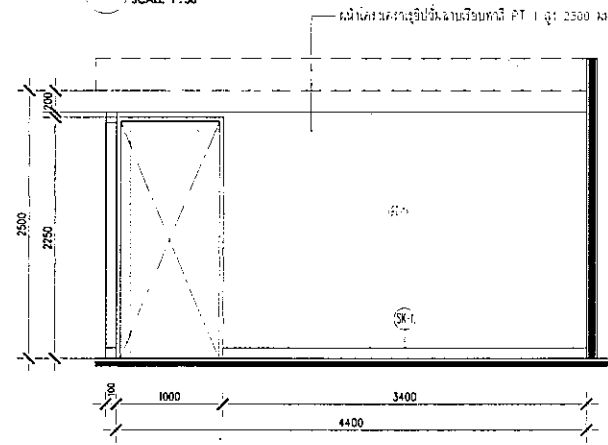

RECEPTION AREA
ELEVATION
SCALE 1:50

FINISHES LEGEND

CODE	DESCRIPTION	SPECIFICATION
LA-1	LAMINATE สีน้ำตาล	LAMITAK CODE : WY 1281 D
LA-2	LAMINATE สีฟ้าเข้ม	LAMITAK CODE : SCX 1154 D

CODE	DESCRIPTION	SPECIFICATION
PT-1	ผนังทึบสีเทา	TOA SUPER SHILE CODE : M100

CODE	DESCRIPTION	SPECIFICATION
MR-1	กระจกใสหนา 8 มม.	
MR-2	GLASS KOTE	สีน้ำตาลหนา 8 มม.
MR-3	GLASS KOTE	สีฟ้าเข้มหนา 8 มม.

ดูแบบ
สี
ผนัง




Project.
GISTDA HEAD OFFICE
Government Complex - Building B

Drawing Title.
ELEVATION
RECEPTION AREA


Revision No. 3
Date. 23/08/2018

Scale. 1:50
Drawing No. **ID-08**


Do not scale. All measurements are to be checked at site and description are to be recorded. Drawing is copyright.

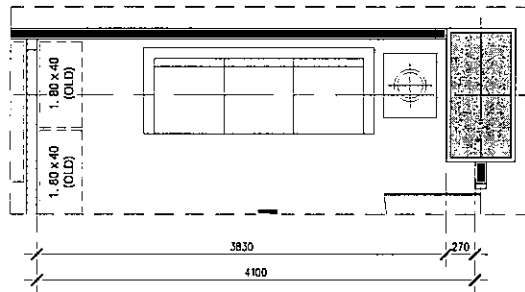


A2 RECEPTIONAREA
PLAN
SCALE 1:50

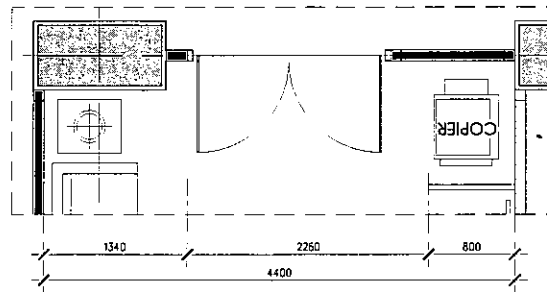


A3 RECEPTIONAREA
PLAN
SCALE 1:50

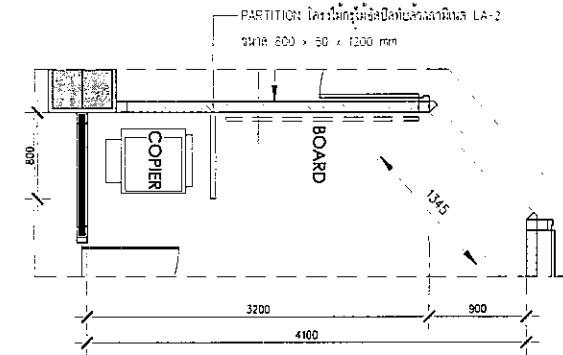


A4 RECEPTIONAREA
PLAN
SCALE 1:50

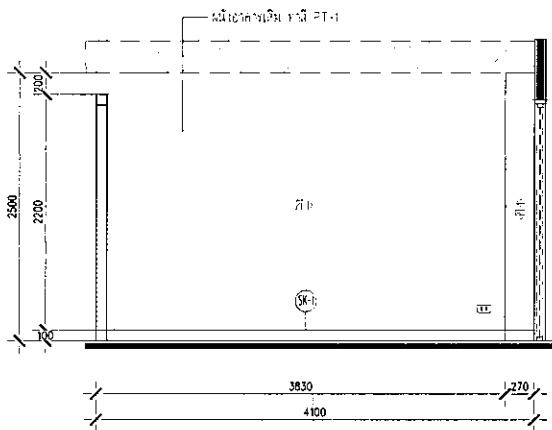

A2 RECEPTIONAREA
ELEVATION
SCALE 1:50

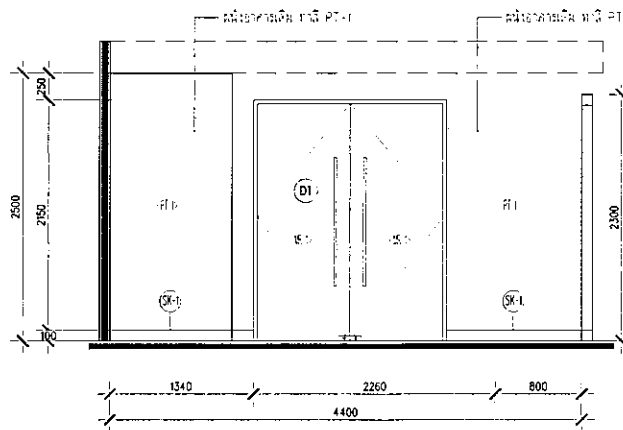

A3 RECEPTIONAREA
ELEVATION
SCALE 1:50

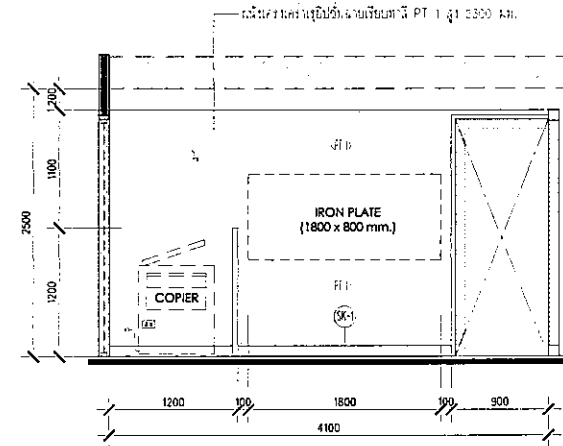

A4 RECEPTIONAREA
ELEVATION
SCALE 1:50

FINISHES LEGEND

CODE	DESCRIPTION	SPECIFICATION
LA-1	LAMINATE ไม้ลามิเนต	LAMITAK CODE : WY 1281 D
LA-2	LAMINATE ไม้ลามิเนต	LAMITAK CODE : SCX 1154 D

CODE	DESCRIPTION	SPECIFICATION
PT-1	ผนังทึบสีน้ำตาล	TOA SUPER SHILE CODE : M100

CODE	DESCRIPTION	SPECIFICATION
MR-1	กระจกใสหนา 8 มม.	
MR-2	GLASS KOTE	สีชมพูทึบ 8 มม.
MR-3	GLASS KOTE	สีน้ำเงินทึบ 8 มม.

Handwritten notes:
Dum
SMT
วชิรา



Project.

GISTDA HEAD OFFICE
Government Complex - Building B

Drawing Title.

ELEVATION
RECEPTION AREA

Revision No.

3

Date.

23/08/2018

Scale.

1 : 50

Drawing No.

ID-09