





Handwritten signatures and initials at the bottom right of the page.



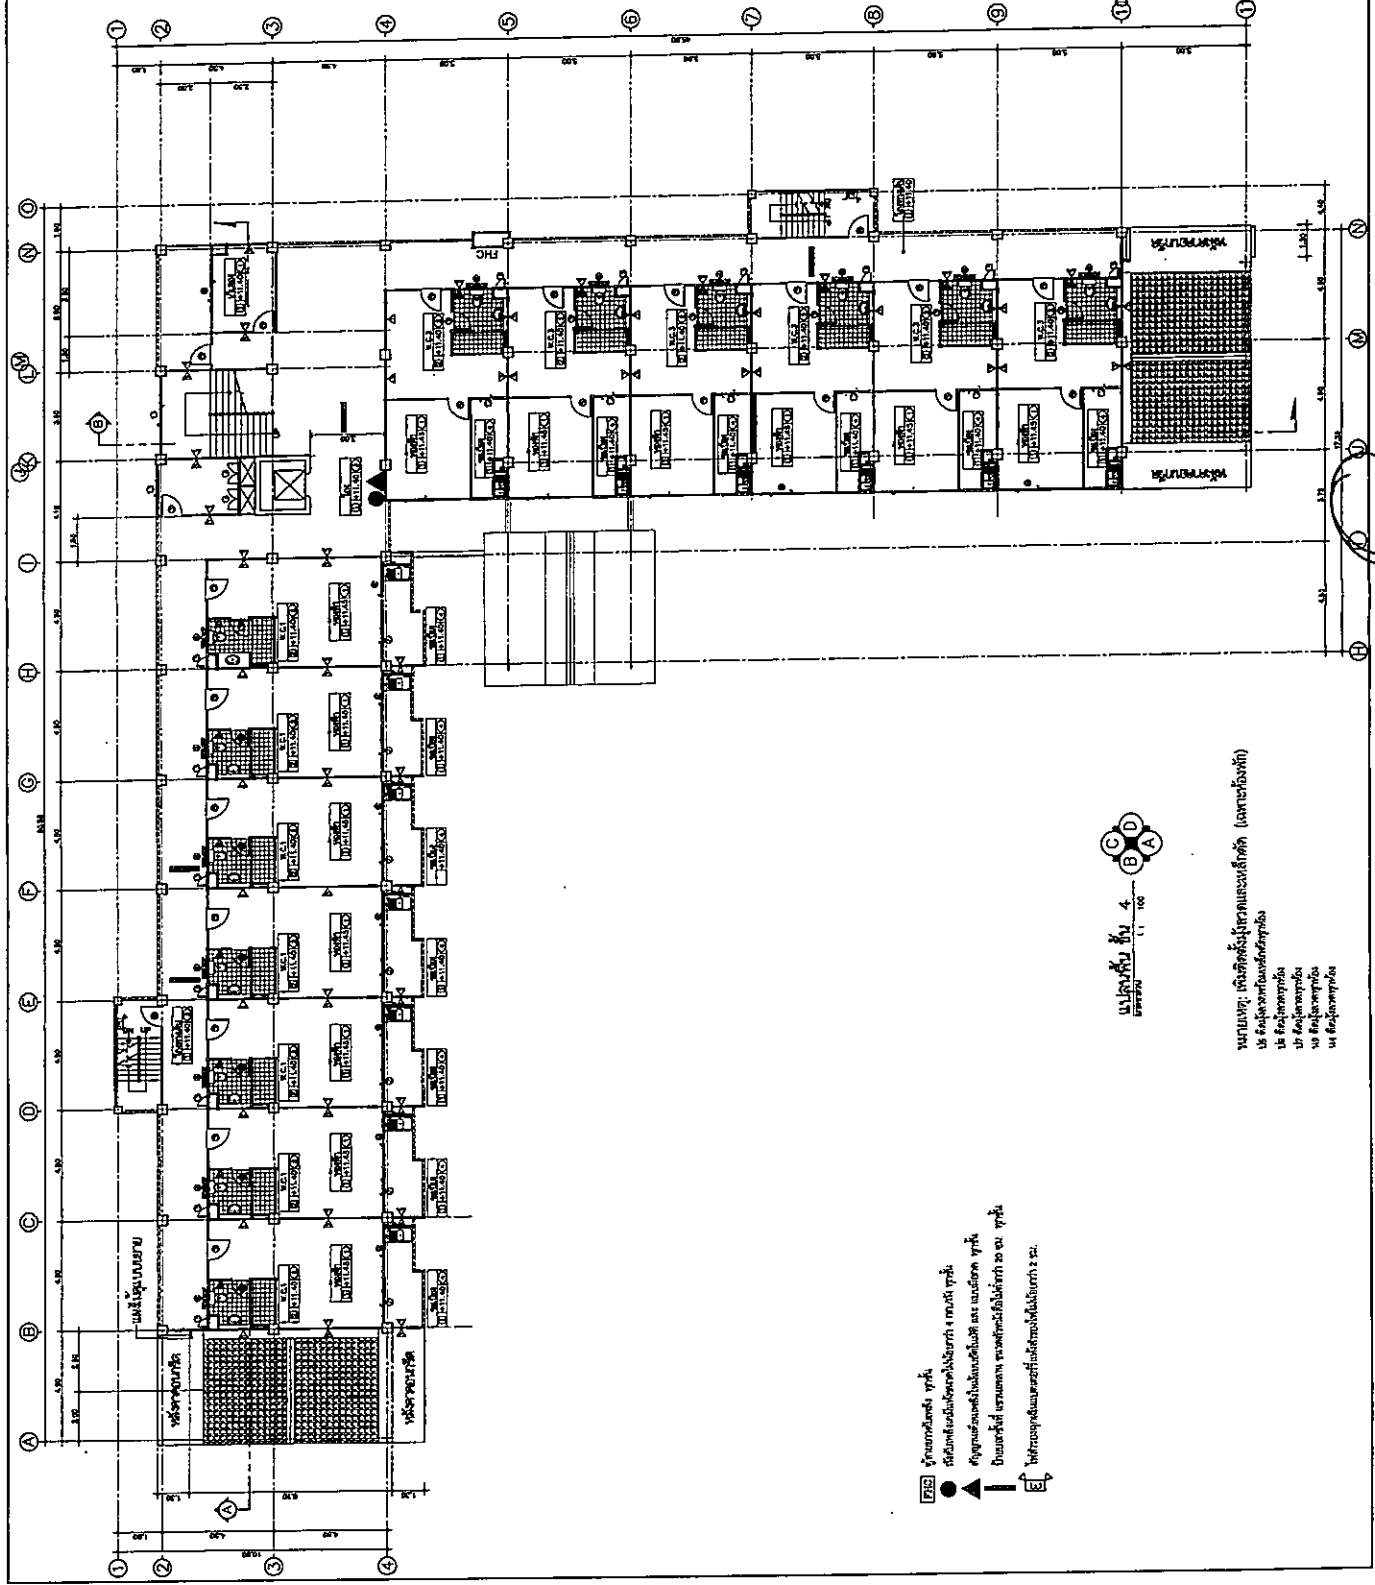

1:100  
 ชั้น 4  
 4




2/10  
 3/10





# ผังพื้นที่ปฏิบัติงานสำนักงานพัฒนาเทคโนโลยีอวกาศและภูมิสารสนเทศ (องค์การมหาชน) ชั้น 7

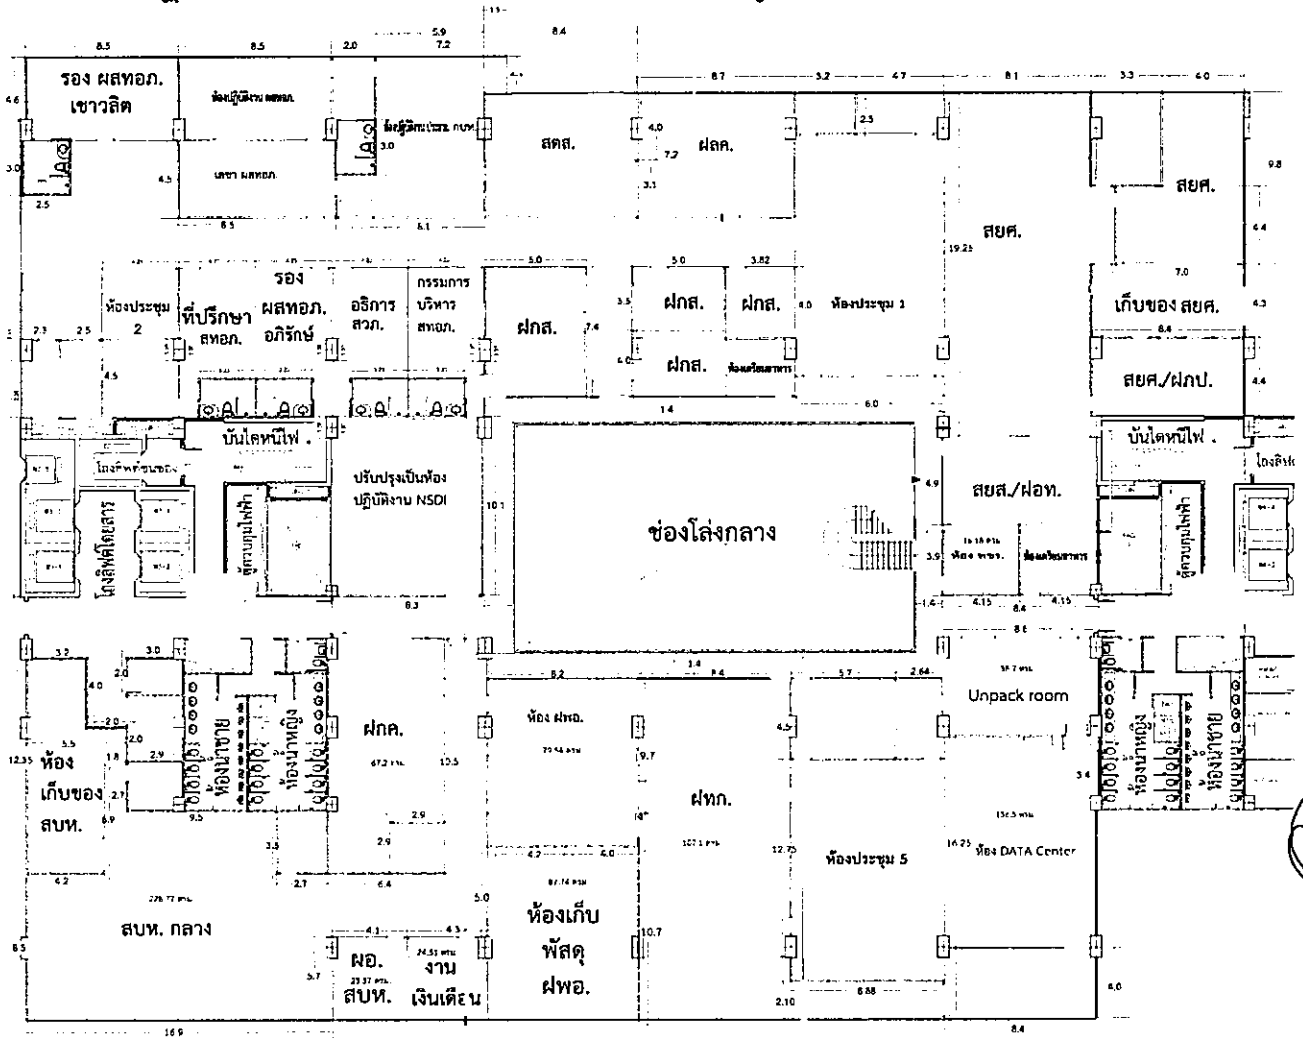


Handwritten notes and signatures at the bottom right of the page:

- Handwritten signature: *[Signature]*
- Handwritten signature: *[Signature]*
- Handwritten signature: *[Signature]*
- Handwritten signature: *[Signature]*



SPACE SPIRIUM  
 410-13 Soi Nonsomboon 34  
 Bangkok 10250 Thailand

projec	SPACE SPIRIUM
client	สำนักงานพัฒนาเทคโนโลยีอวกาศและภูมิสารสนเทศ (องค์การมหาชน)
location	ศูนย์นวัตกรรมเทคโนโลยีอวกาศและภูมิสารสนเทศ
area	2140 square meter
interior designer	
structural engineer	
mechanical engineer	
technical drawing	
project architect	
original version drawn date	
revision no	
revised version drawn date	
important remarks	QUALITY: The accuracy of dimensions stated on this drawing is not guaranteed. Check from the S.D. any dimensions for suitability from figures on the drawing. SPECIFICATION: All sections of this Specification must read in conjunction with Specifications Manual.
approve	
division	
drawing title	2nd FLOOR SOFTWARE & HARDWARE PLAN
sheet no	ID-12
scale	1:200
date	24/09/2015

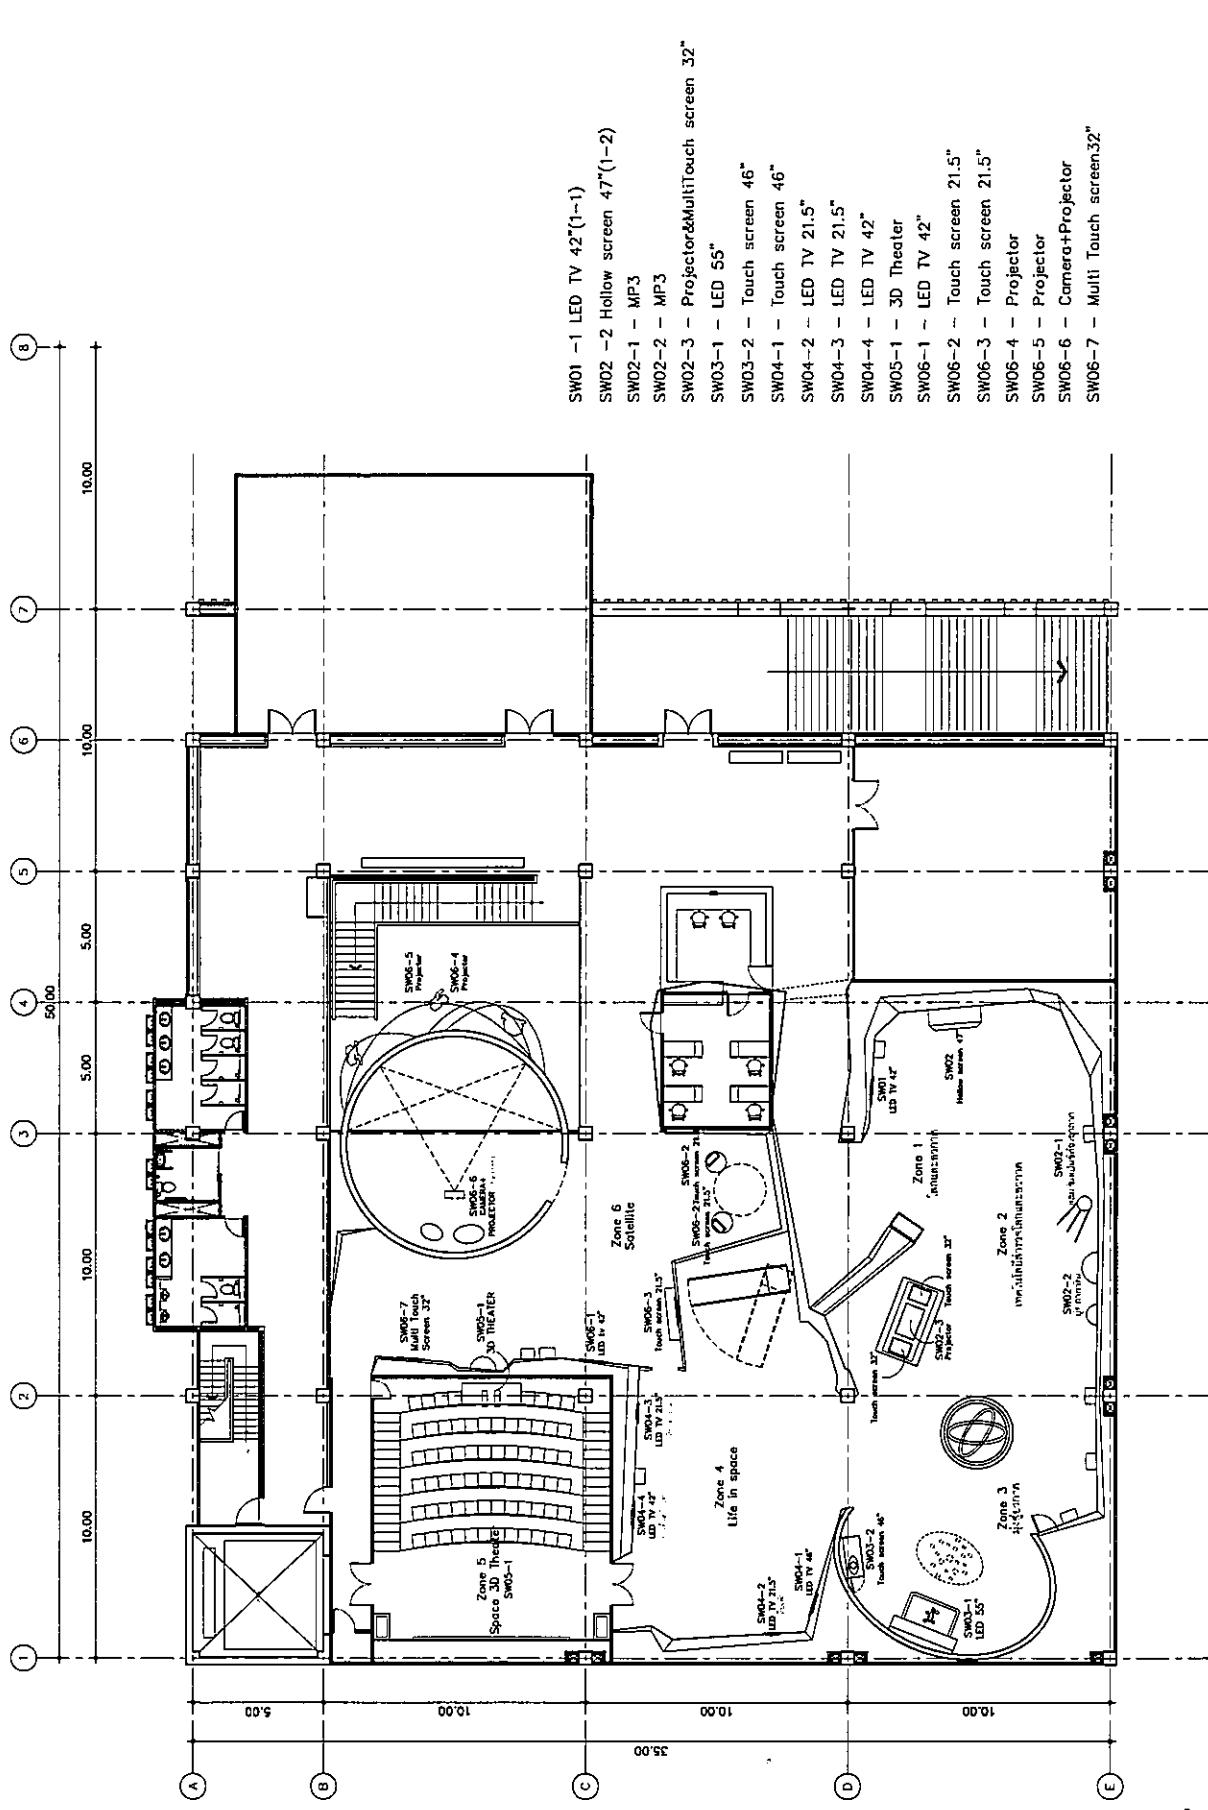

- SW01 -1 LED TV 42" (1-1)
- SW02 -2 Hollow screen 47" (1-2)
- SW02-1 - MP3
- SW02-2 - MP3
- SW02-3 - Projector&MultiTouch screen 32"
- SW03-1 - LED 55"
- SW03-2 - Touch screen 46"
- SW04-1 - Touch screen 46"
- SW04-2 - LED TV 21.5"
- SW04-3 - LED TV 21.5"
- SW04-4 - LED TV 42"
- SW05-1 - 3D Theater
- SW06-1 - LED TV 42"
- SW06-2 - Touch screen 21.5"
- SW06-3 - Touch screen 21.5"
- SW06-4 - Projector
- SW06-5 - Projector
- SW06-6 - Camera+Projector
- SW06-7 - Multi Touch screen.32"


08 2nd FLOOR SOFTWARE & HARDWARE PLAN  
 SCALE 1:200  
 ID-12





KOMP  
KOMPANY LIMITED  
410/33 Srinakharinwirot Rd.  
Bangkok 10330 Thailand

project	SPACEINSPIRIUM
client	สำนักงานพัฒนาเทคโนโลยีอวกาศ และภูมิสารสนเทศ (องค์การมหาชน)
location	อุทยานวิทยาศาสตร์และเทคโนโลยี อ.ศรีราชา จ.ชลบุรี
area	2140 square meter
interior designer	
structural engineer	
mechanical engineer	
technical drawing	
project architect	
original version drawn date	
revision no	
revised version drawn date	
important remarks	DISCLAIMER: The accuracy of dimensions, notes and the drawings is not guaranteed. Check with the S.O. in writing for any clarification. All dimensions are in millimeters unless otherwise stated. SPECIFICATIONS: All sections of the Specification must read in conjunction with Specifications Manual.
approve	
division	
sheet no	ID-25
scale	1:200
date	24/09/2015

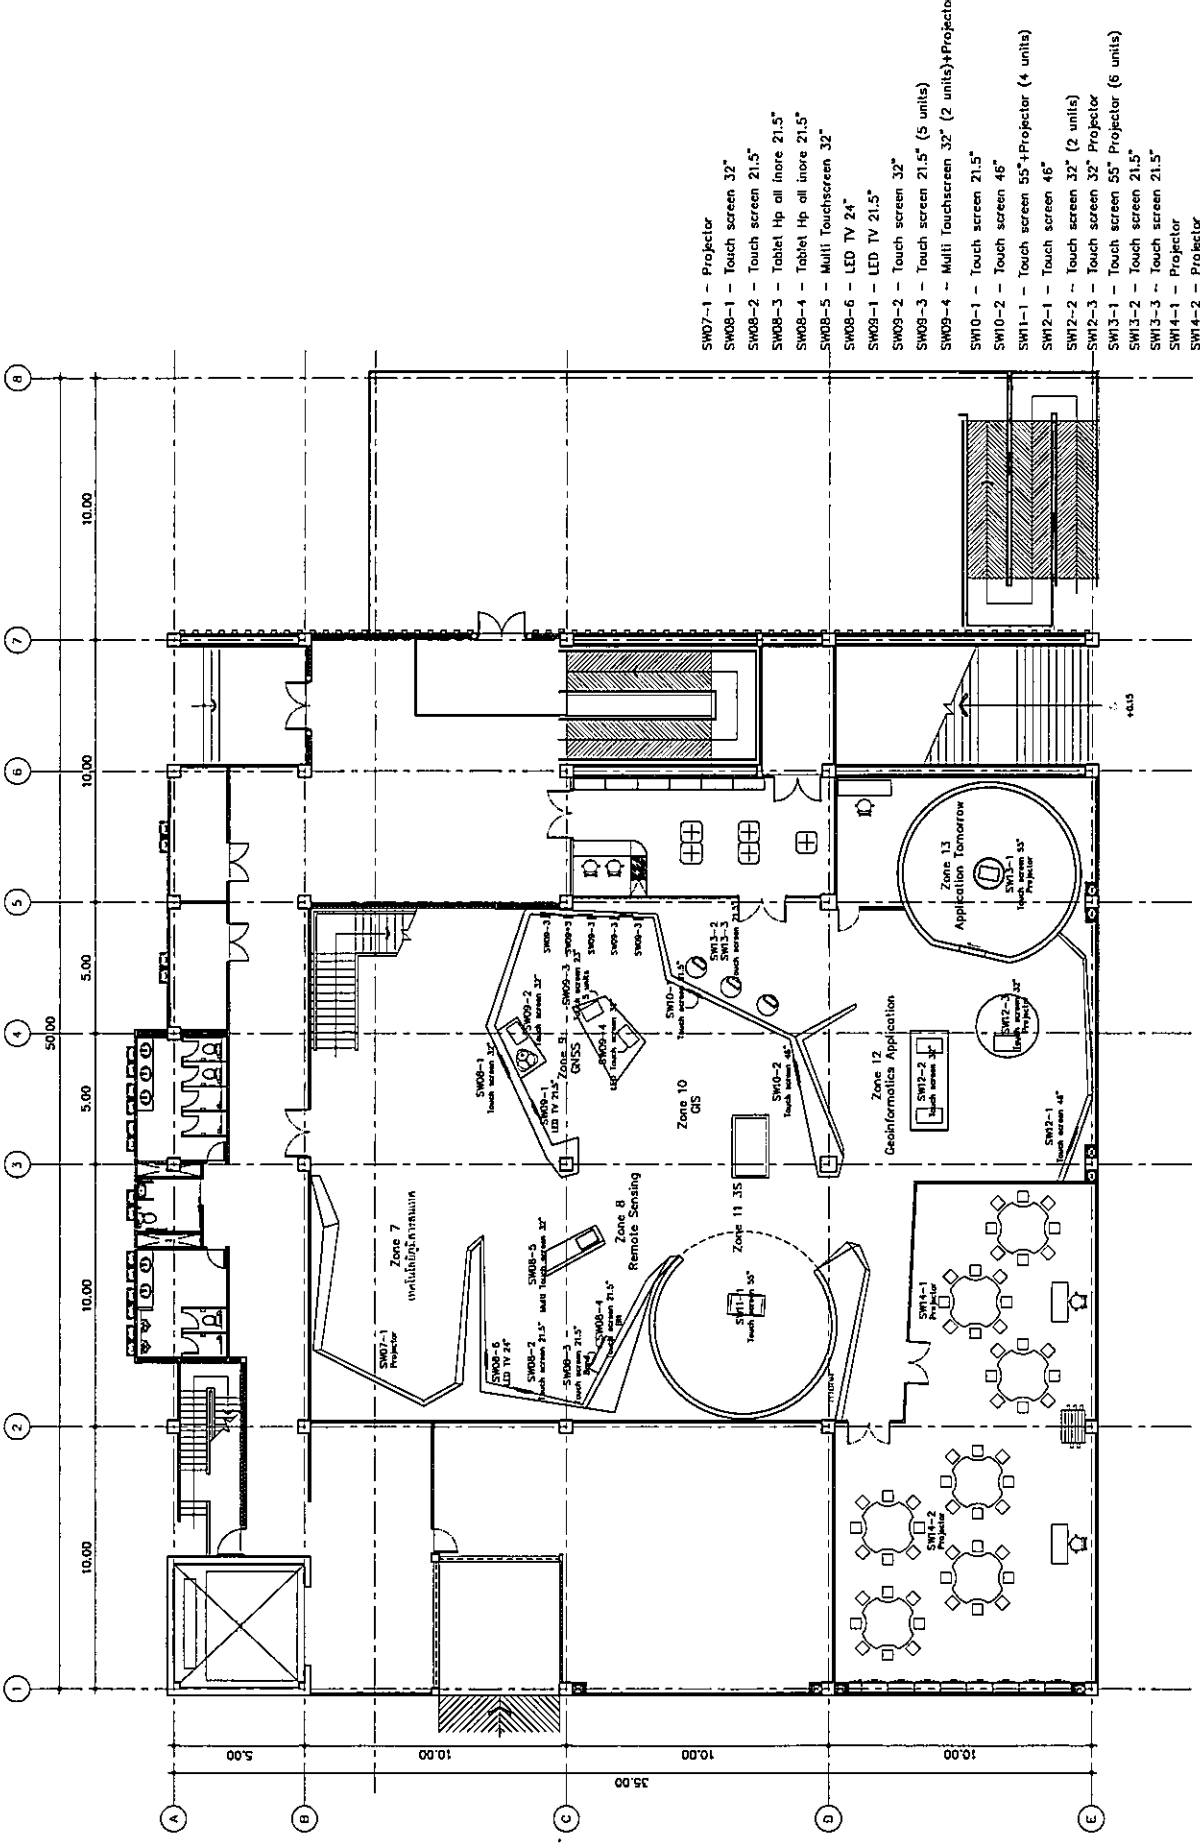

18 1st FLOOR SOFTWARE & HARDWARE PLAN  
SCALE 1:200  
ID-25

Handwritten notes and signatures:

dm

shw

Handwritten signature