

แปลนตึก GISTDA ชั้นล่าง


Scale 1 : 200



Handwritten signatures and initials at the bottom of the page, including a large signature on the left and several smaller initials on the right.

42.30 m.

7.00 m. 6.00 m. 6.00 m. 6.00 m. 6.00 m. 4.65 m. 4. 2.35 m.

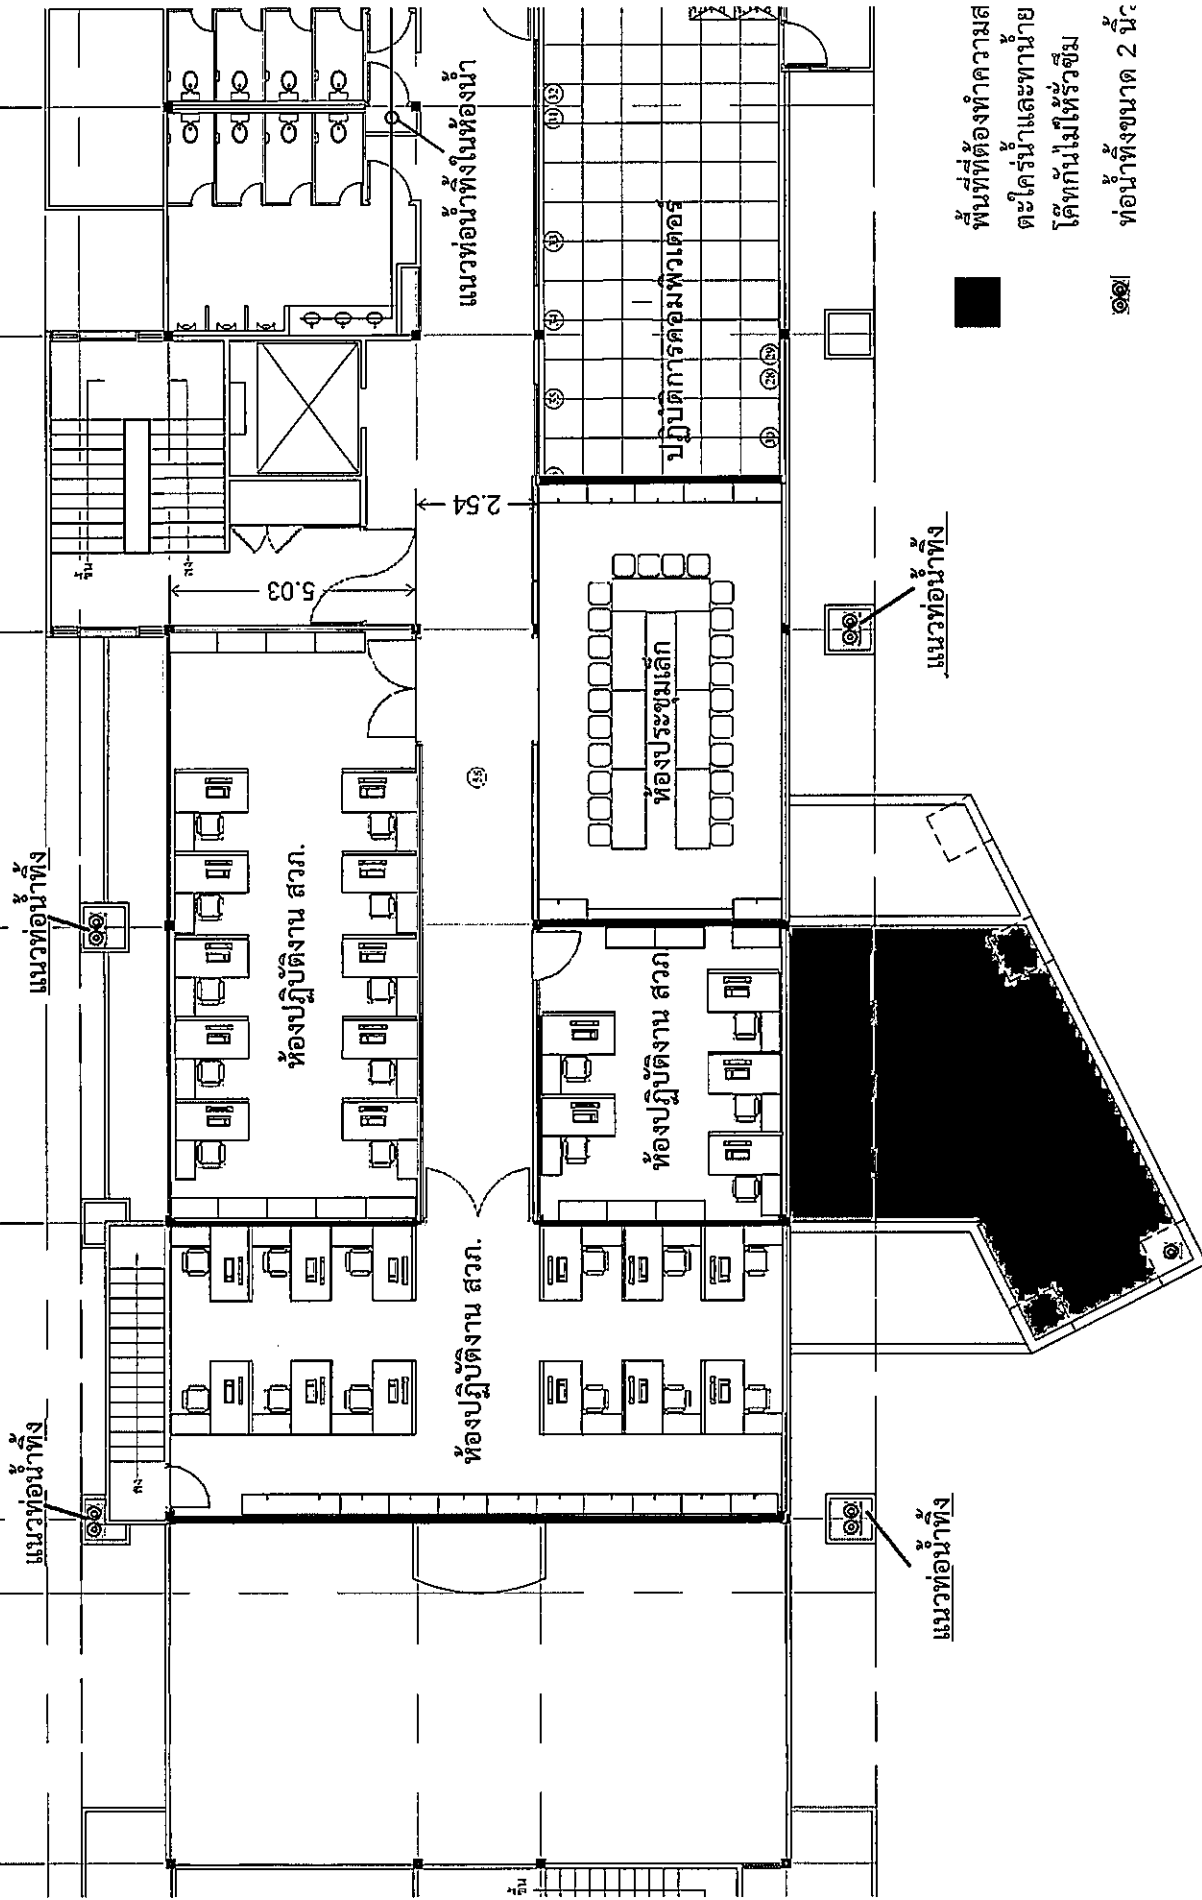


แปลนตึก GISTDA ชั้น 2
Scale 1 : 200

๑/๒


๑

๑๑๑

42.30 m.

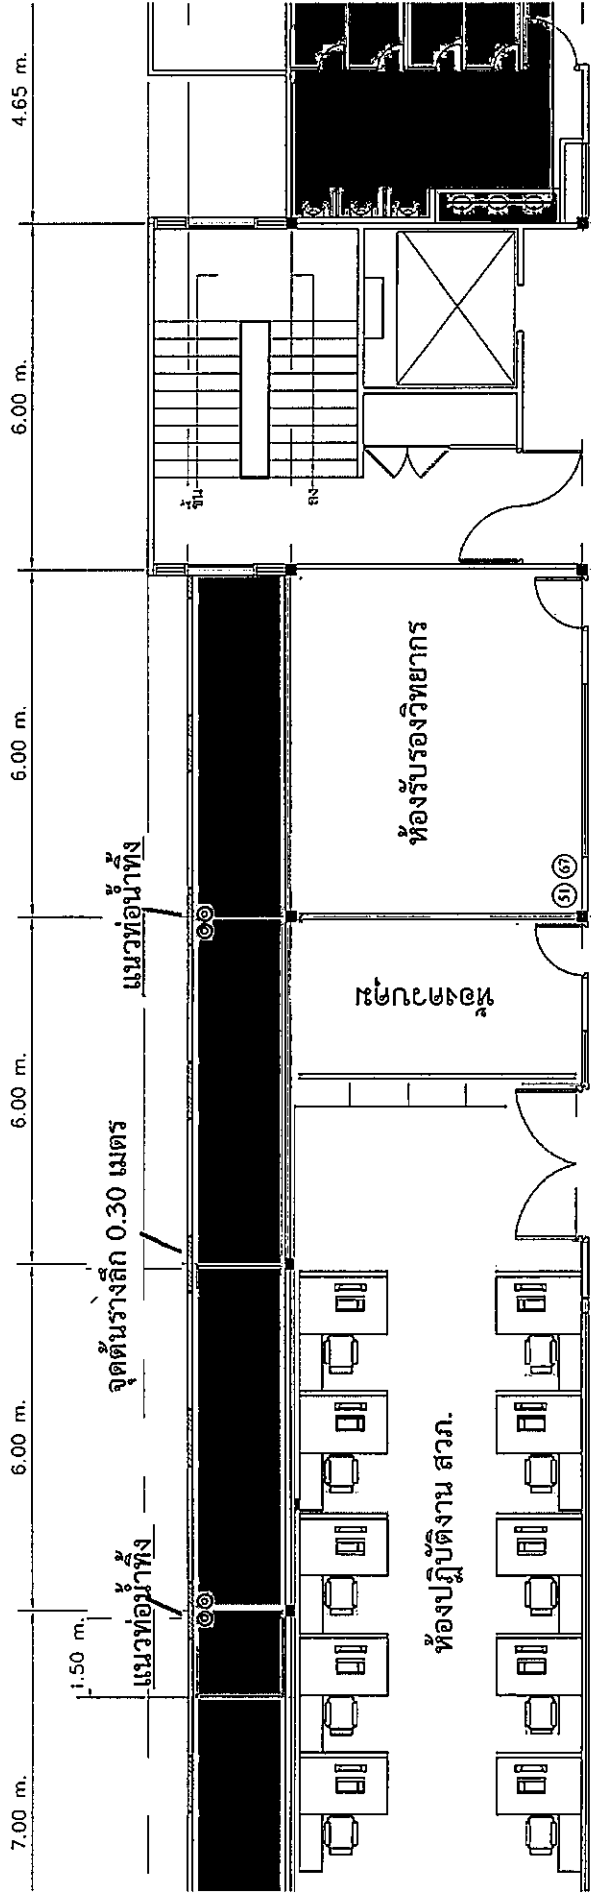

แนวท่อน้ำทิ้ง

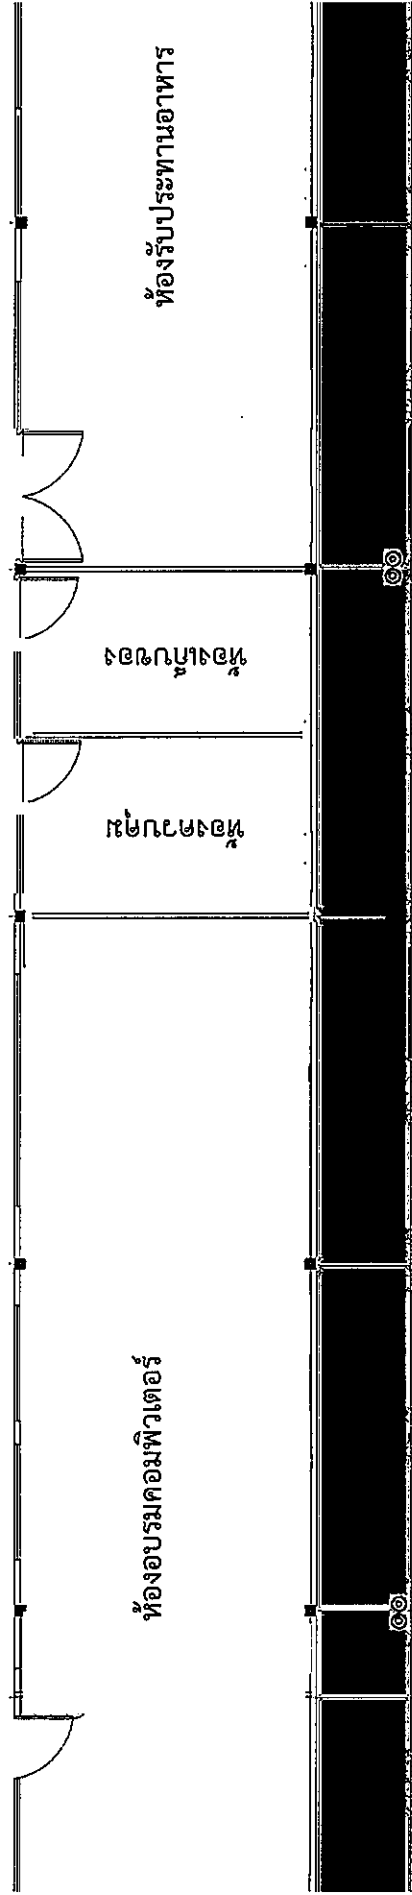


- ท่อน้ำ

แปลนตึก GISTDA ชั้น 3

Scale 1 : 200

Handwritten signatures and initials at the bottom of the page.

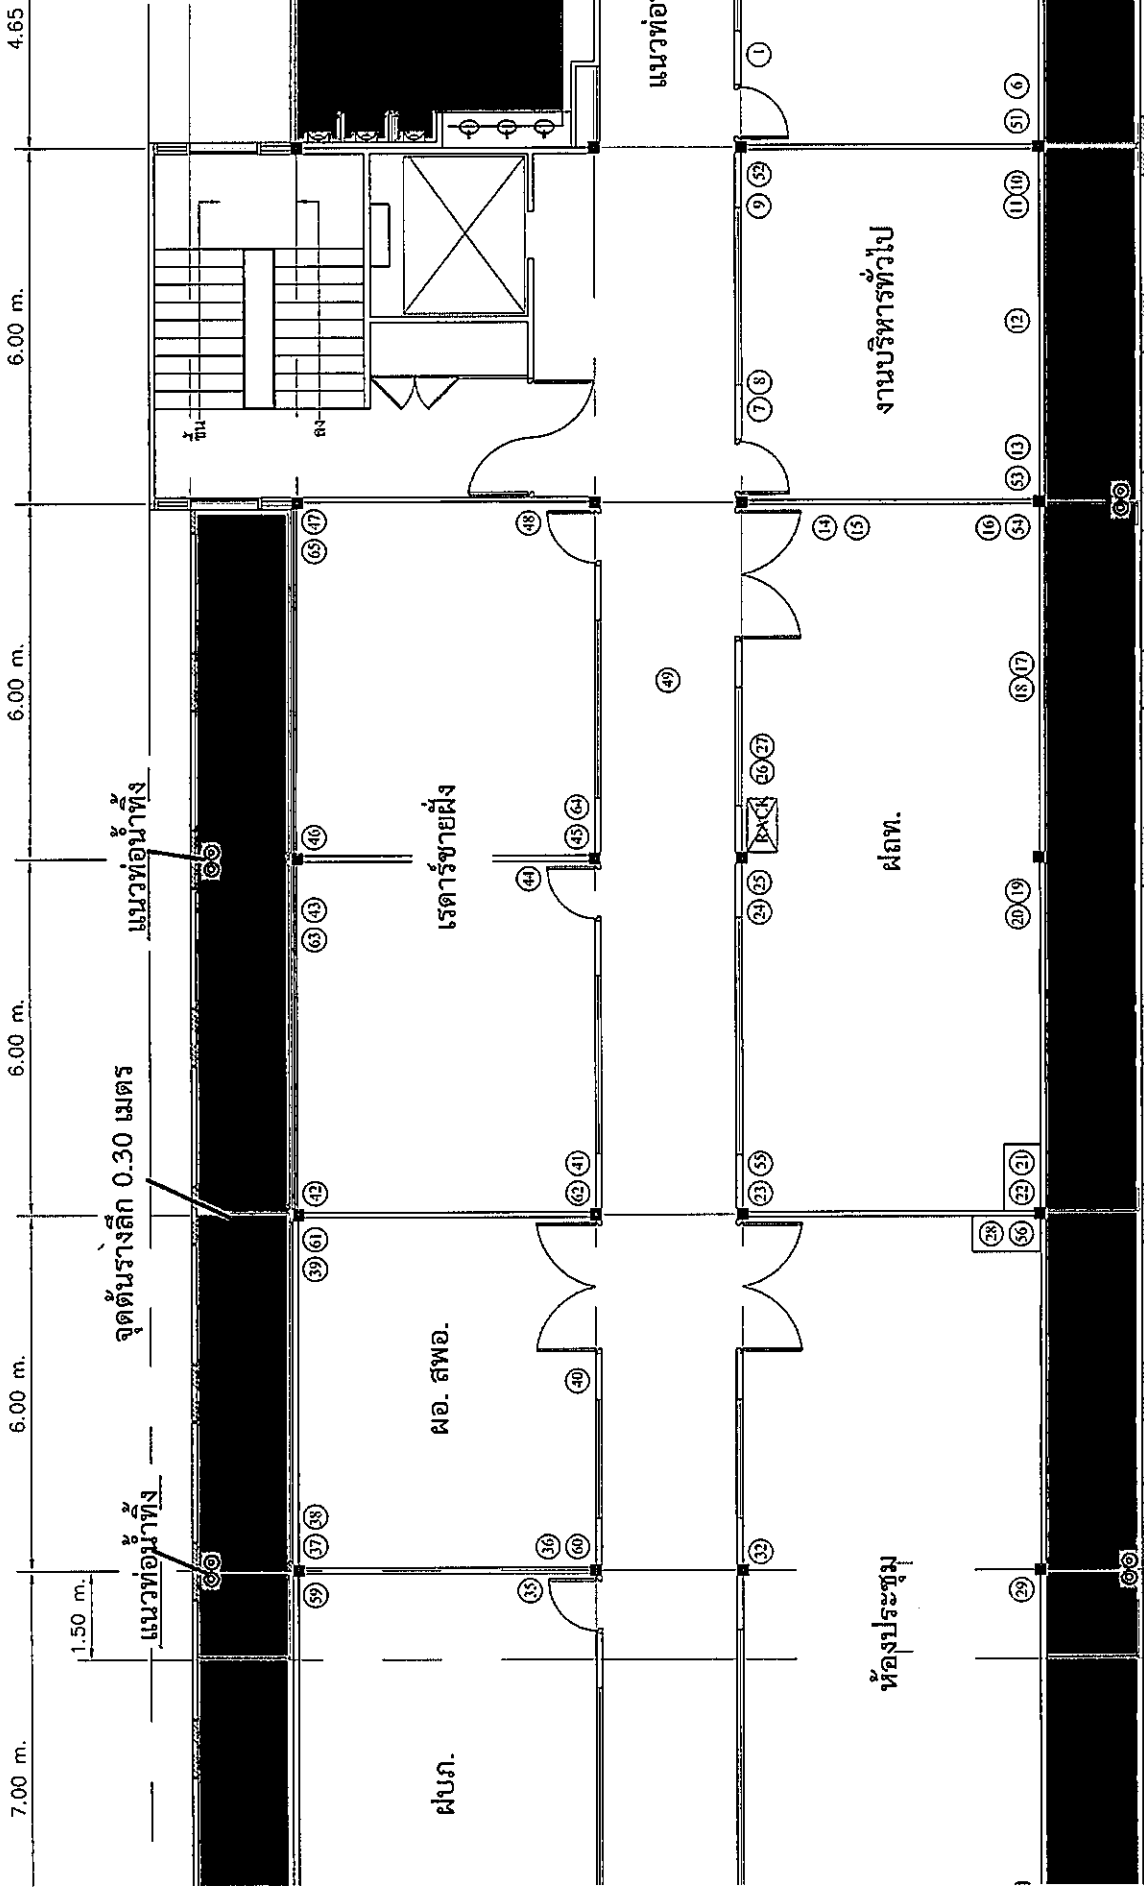

- พื้นที่ต้อง
- ตะไคร่น้ำ
- โศกกันไม่
- ท่อน้ำทิ้ง

แปลนตึก GISTDA ชั้น 4

Scale 1 : 200


จุดต้นรางลิค 0.30 เมตร

แนวท่อน้ำทิ้ง

แนวท่อน้ำทิ้ง

Handwritten signatures and initials

42.30 m.

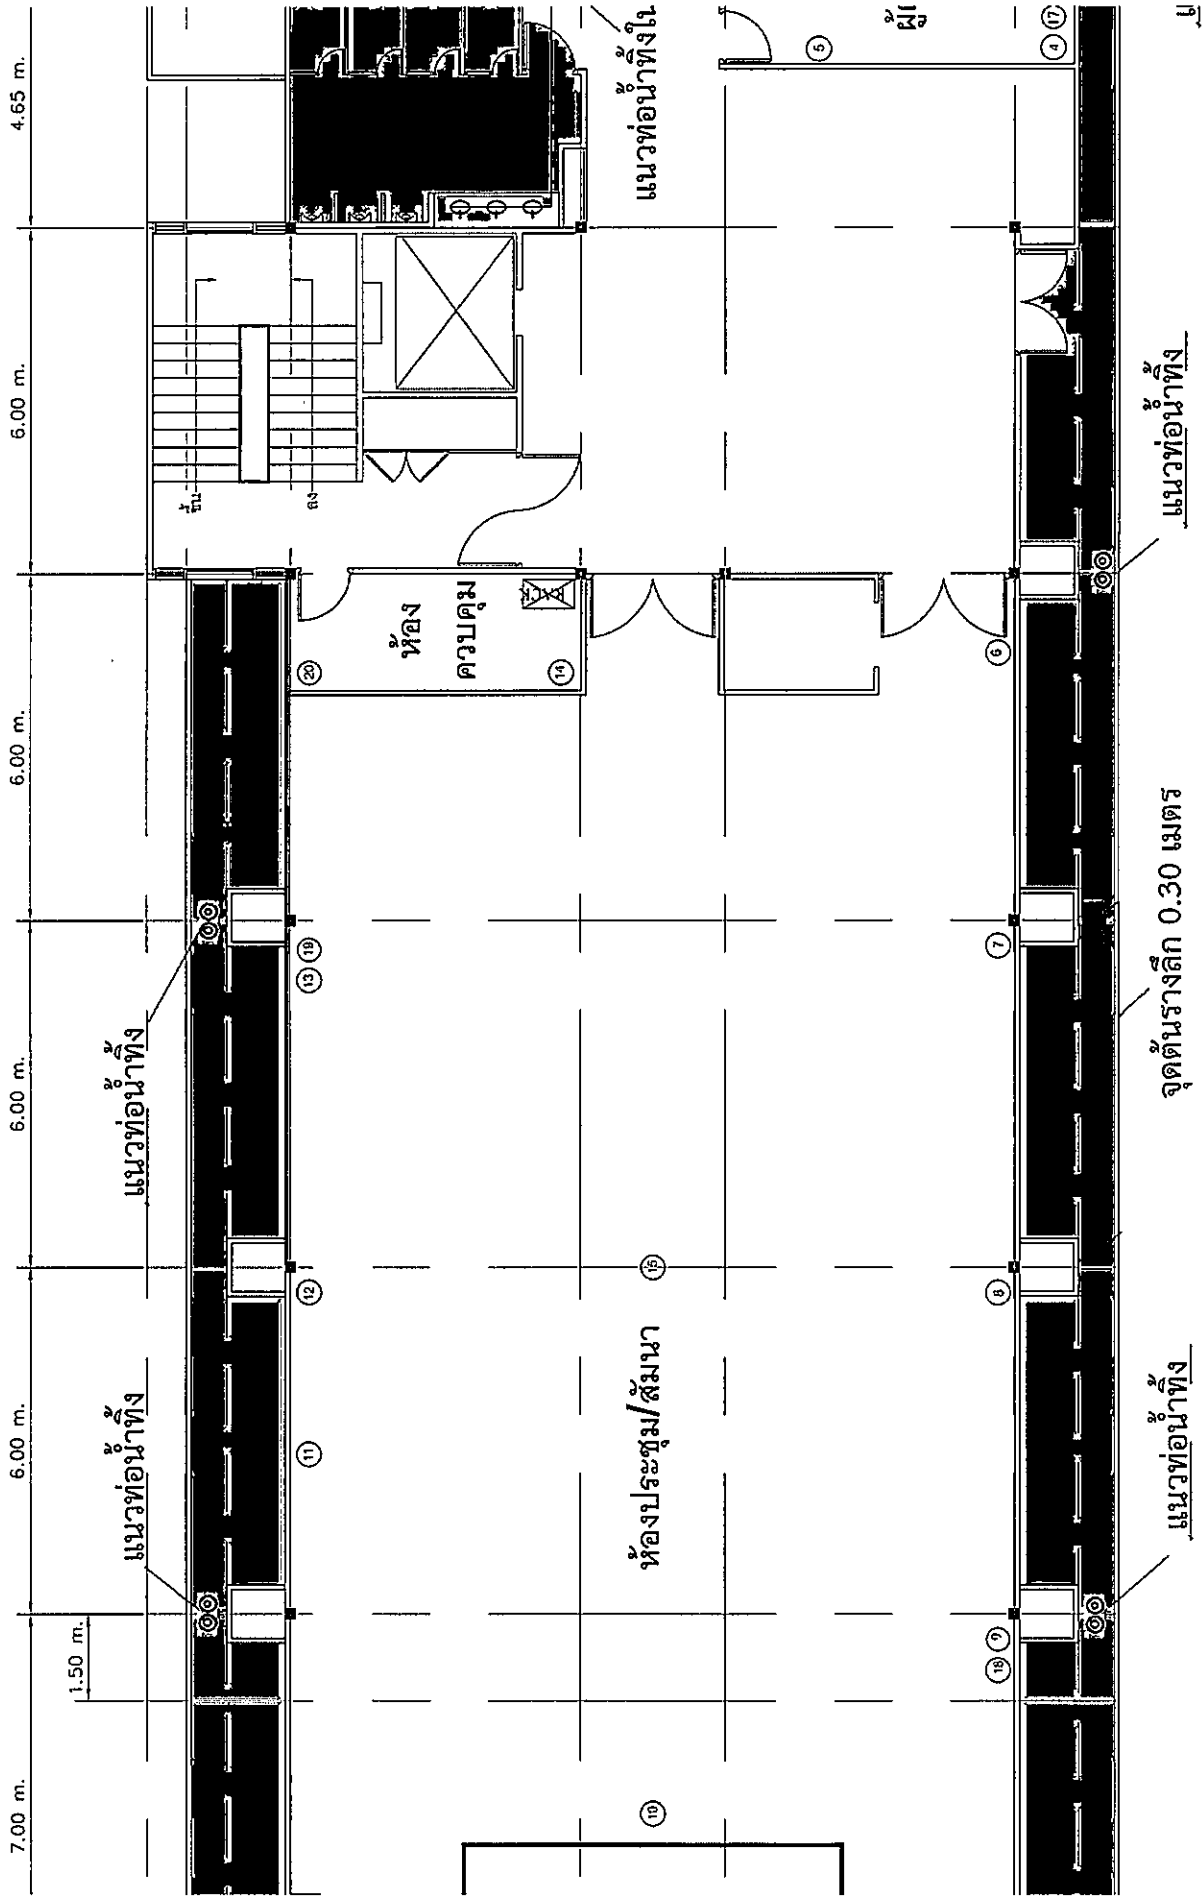



- พื้นทที่ตัด
- ตระไคร่น้ำ
- โศกกันน้ำ
- ท่อน้ำทิ้ง

(Handwritten signature)

แปลนตึก GISTDA ชั้น 5


Scale 1 : 200

(Handwritten notes and signatures)

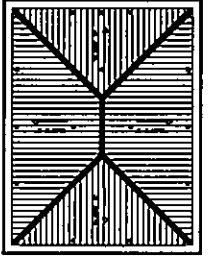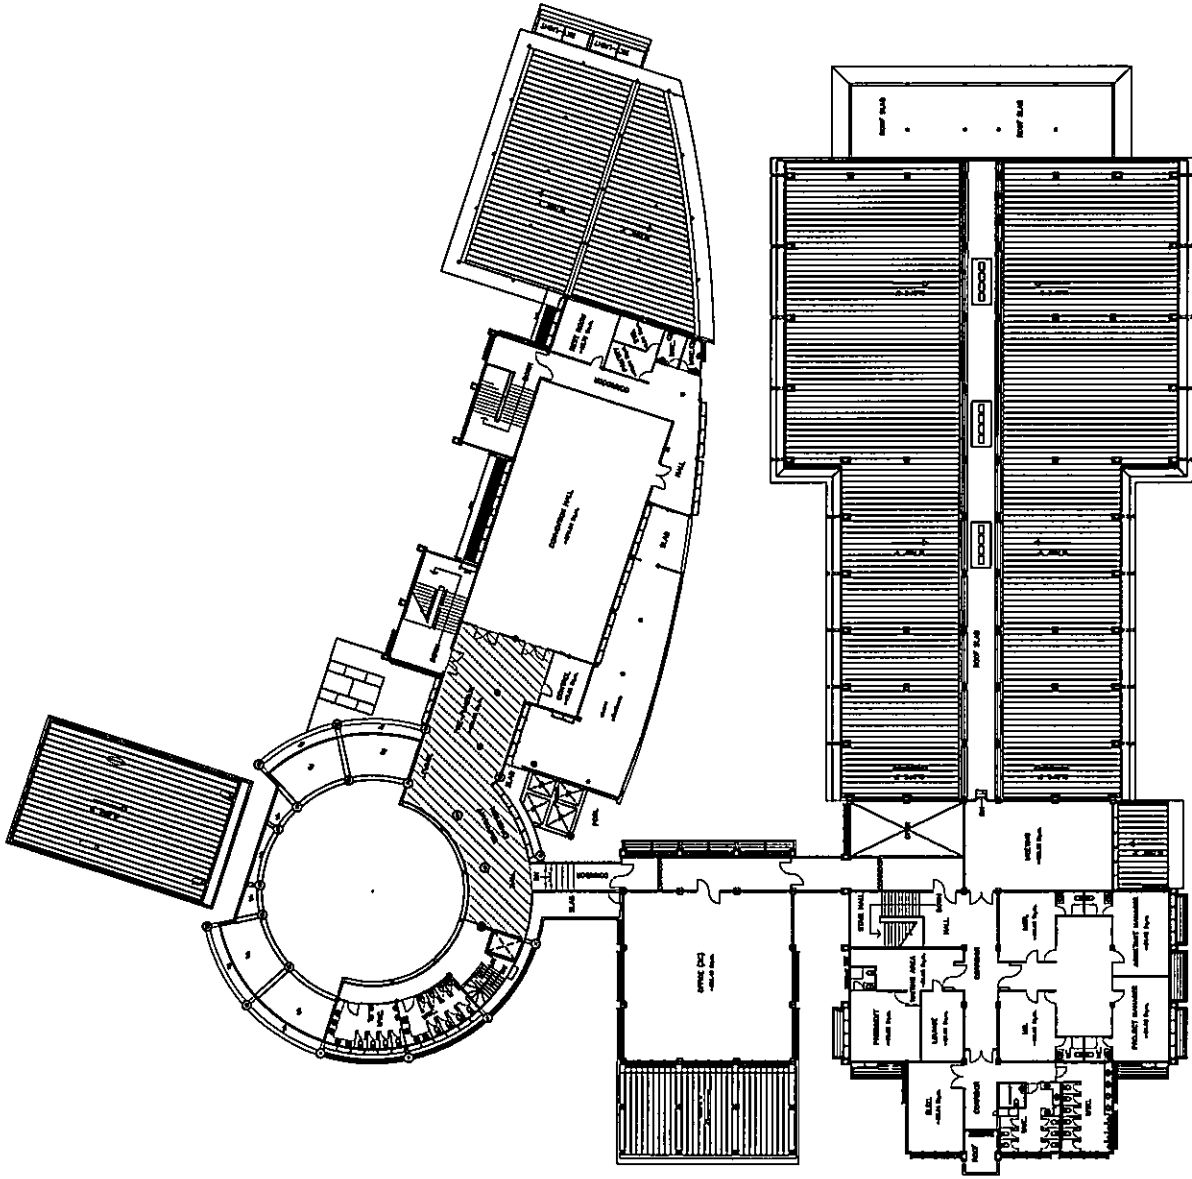

แบบแปลนพื้นที่งาน
 มหาวิทยาลัยเทคโนโลยีพระจอมเกล้าธนบุรี
 NTSC


Handwritten signatures and initials at the bottom right of the page.

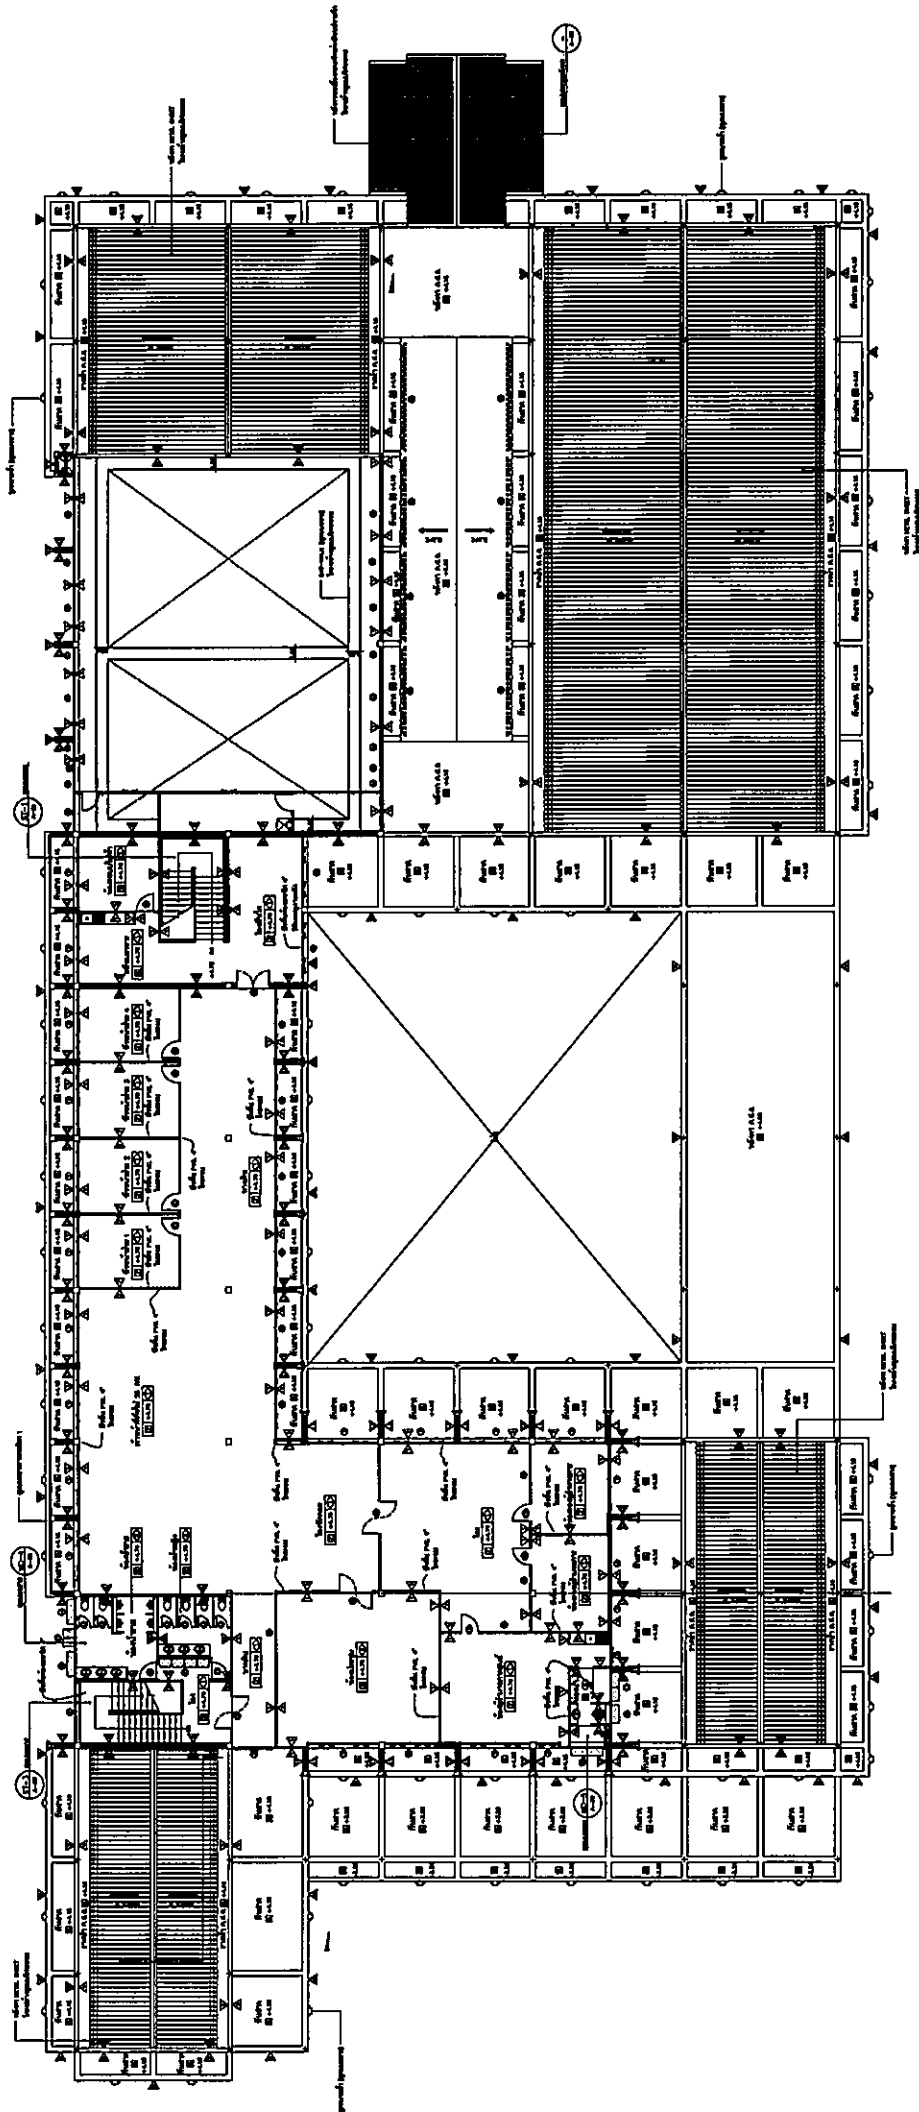

แผนผังพื้นที่ 2
 1:100
 3/25/2561



0
[Handwritten signature]

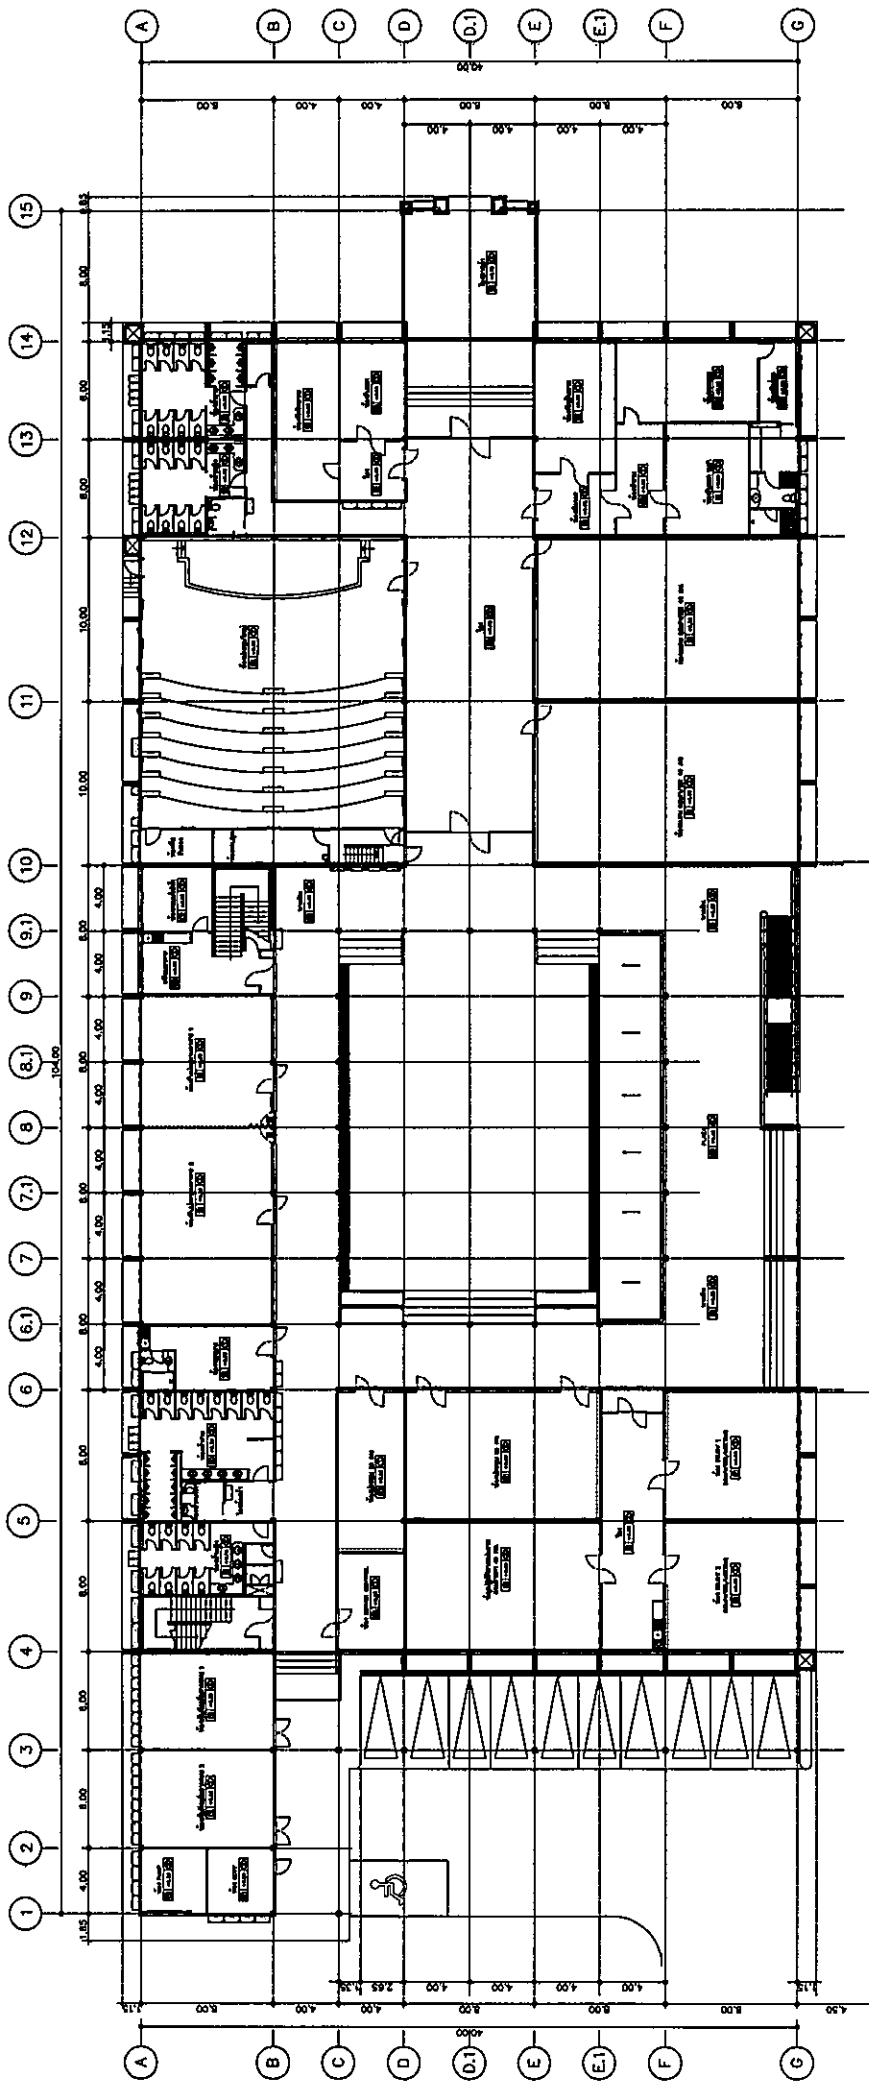

แปลนพื้นที่ 1



Handwritten signatures and initials at the bottom right of the page.




ผู้ควบคุมโครงการ	สถาปนิก
ผู้ควบคุมการก่อสร้าง	วิศวกร
ผู้ควบคุมการดำเนินงาน	สถาปนิก
ผู้ควบคุมการดำเนินงาน	วิศวกร














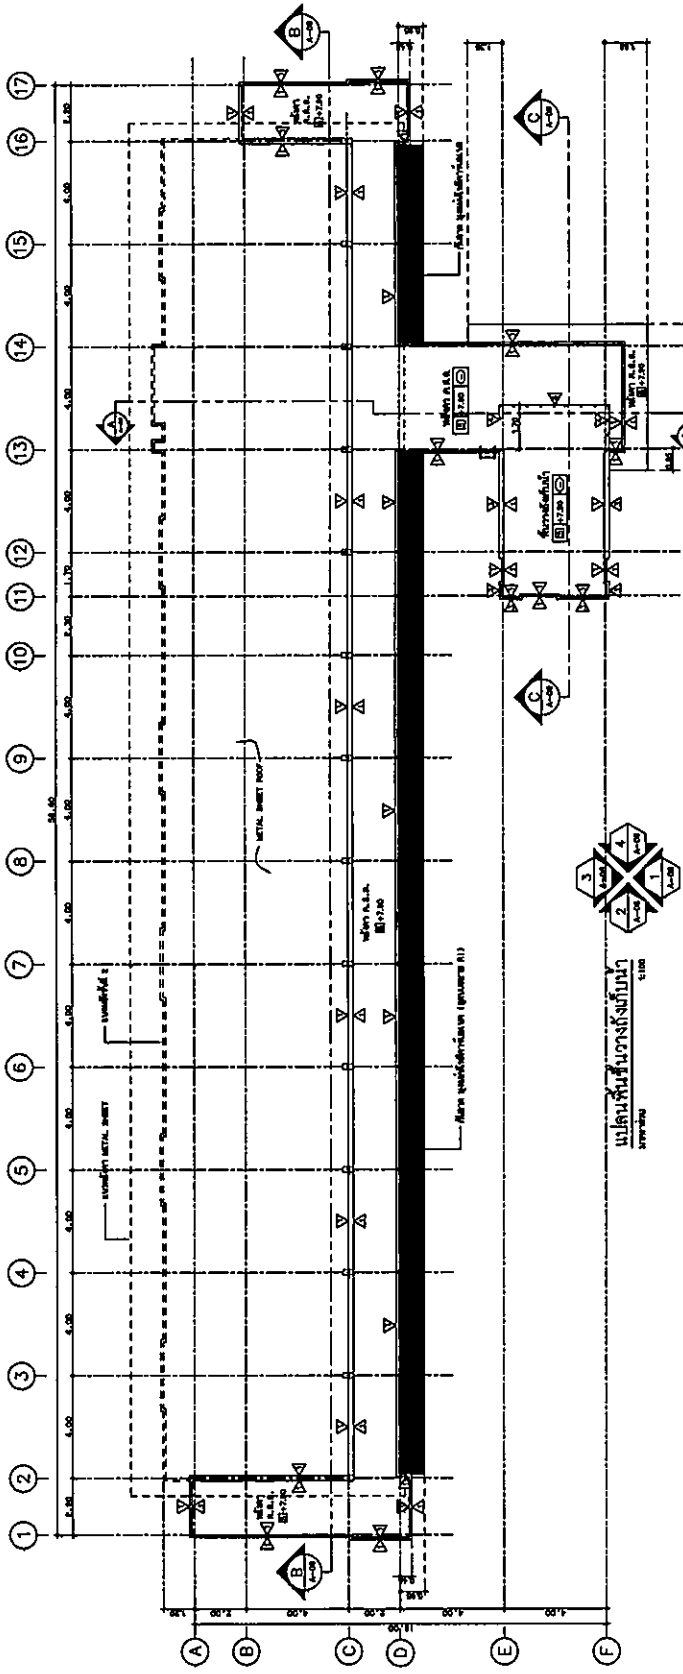

1:100

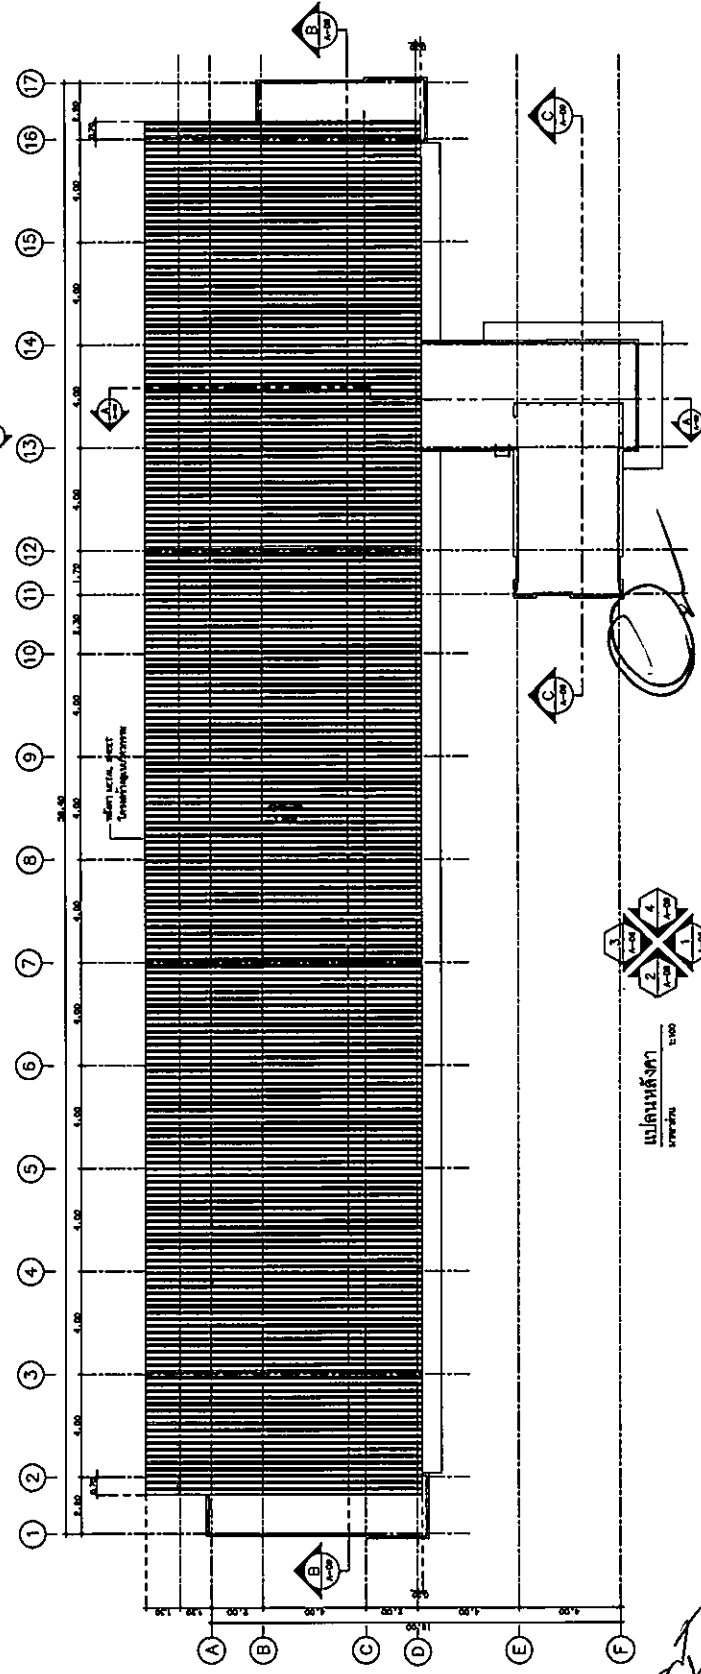


1:100

Handwritten signatures and initials at the bottom right of the page.





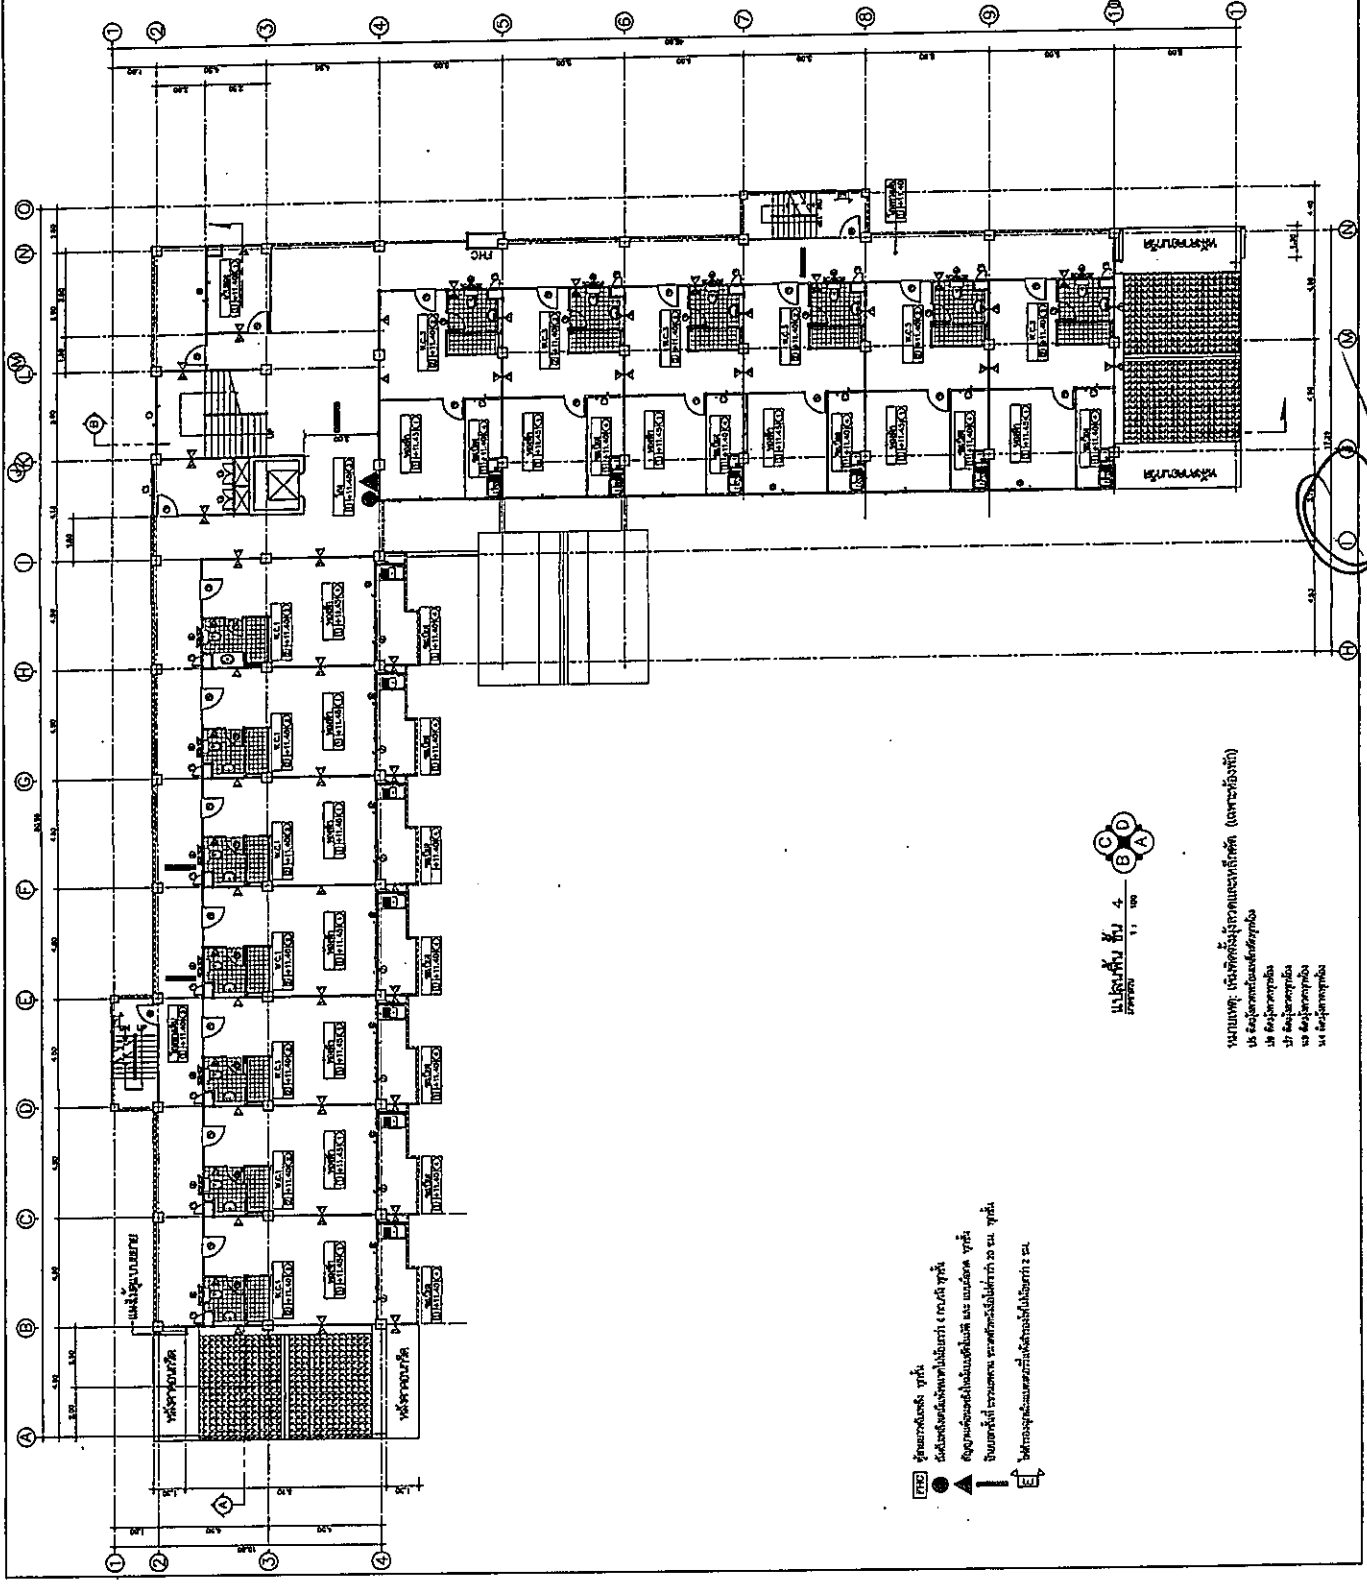



Handwritten signatures and initials at the bottom right of the page.

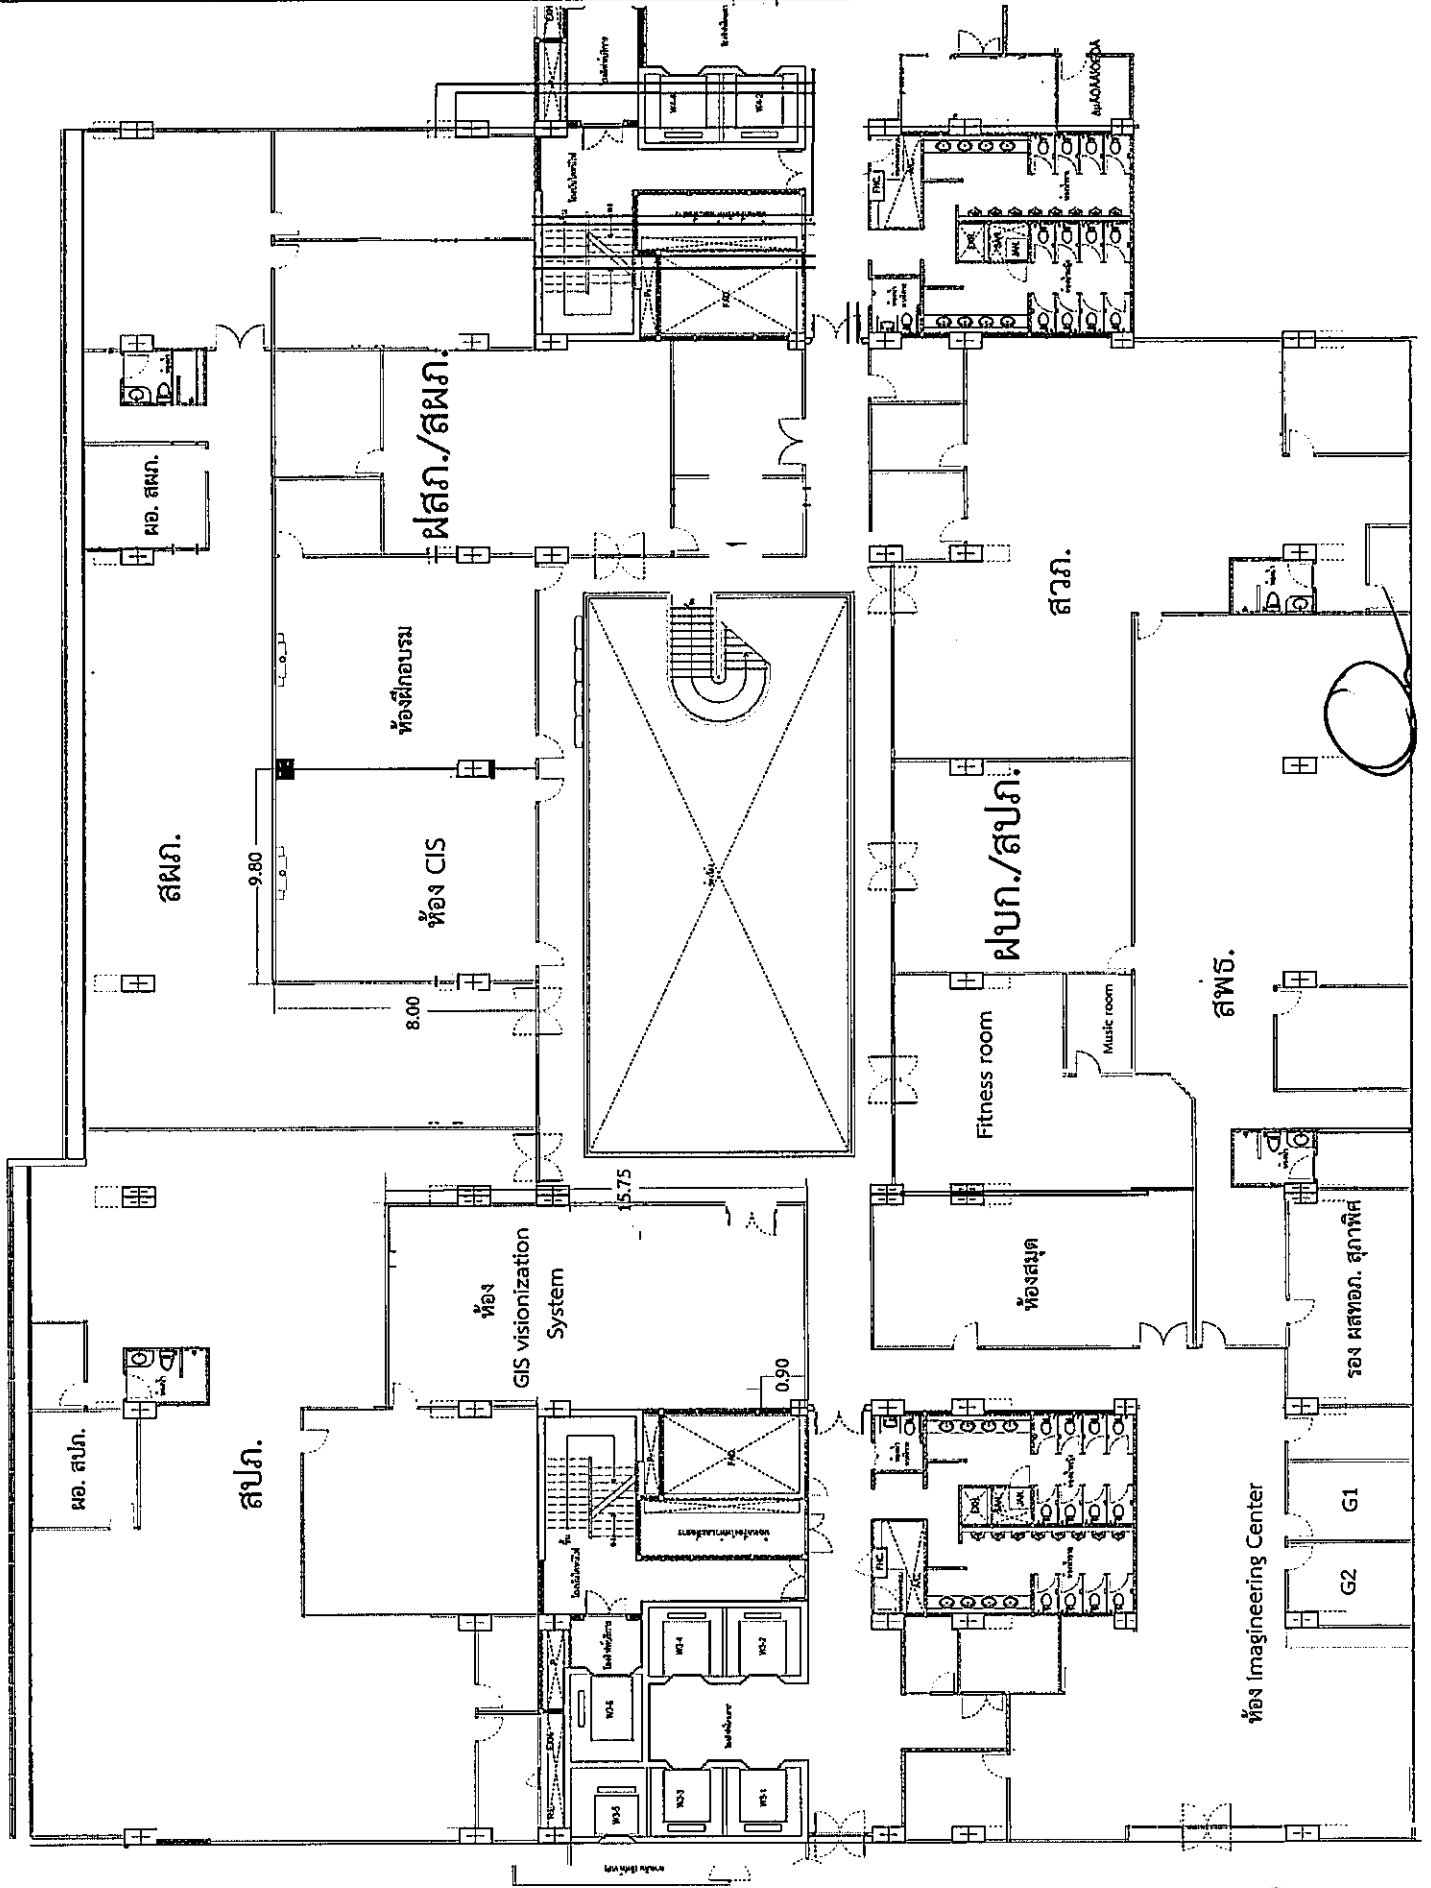


Handwritten notes and signatures at the bottom right of the page, including a circled '0' and a signature.

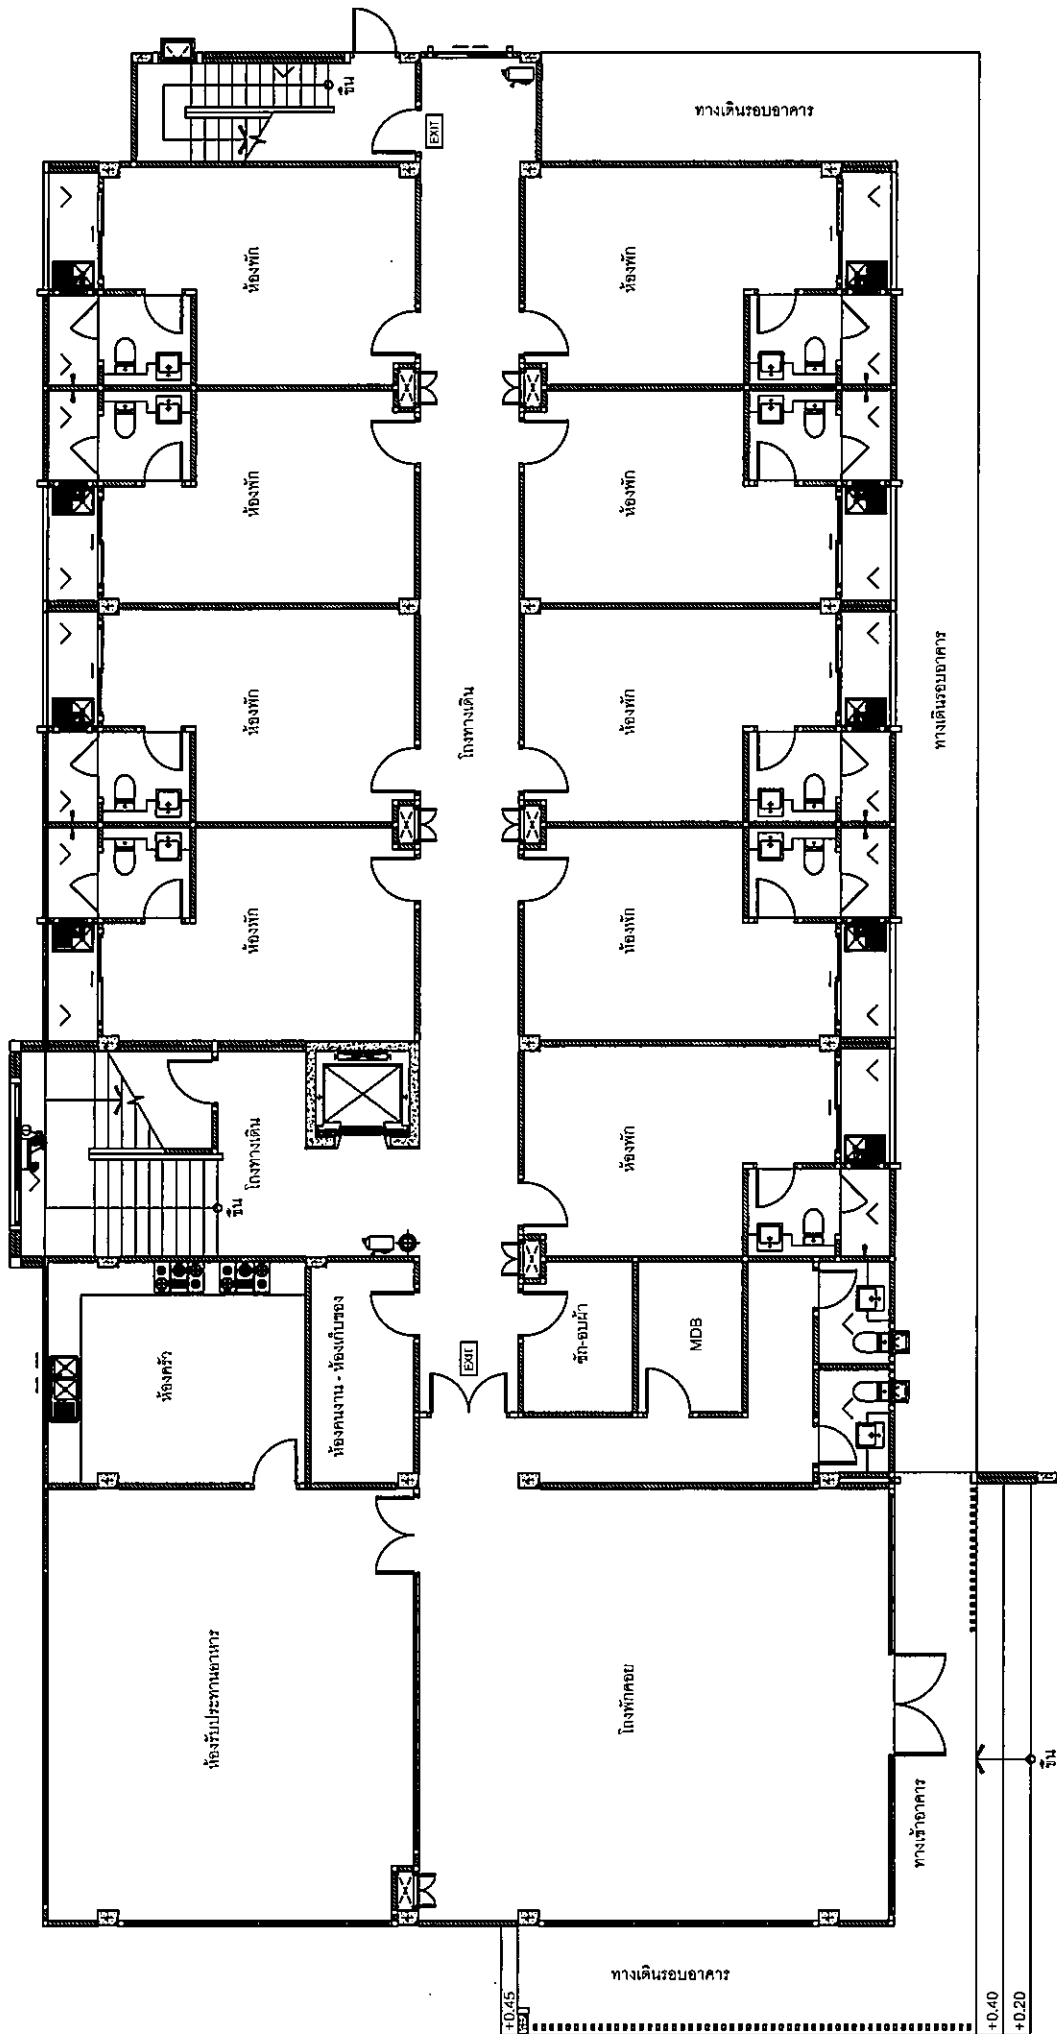


Handwritten notes and a signature at the bottom right of the page.

Handwritten signature and initials at the bottom right corner.

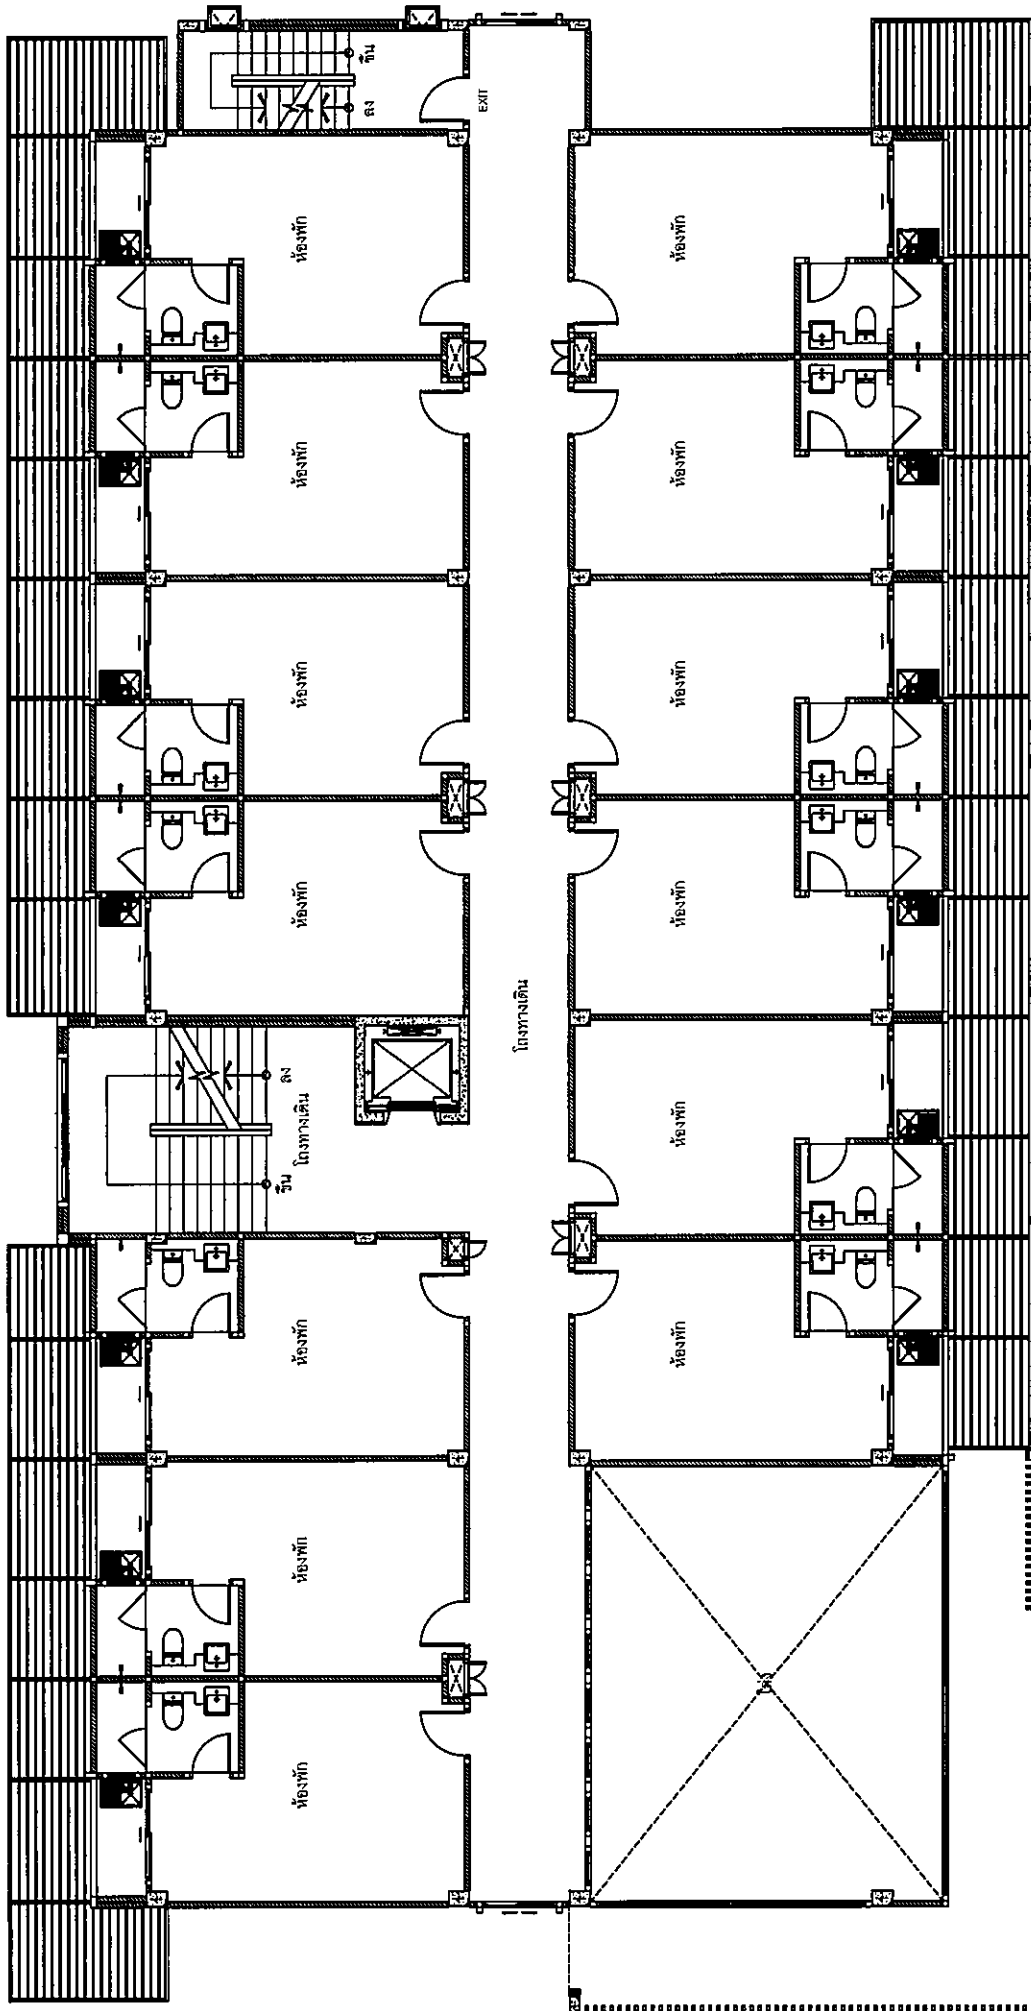

แผนผังอาคารพักอาศัย


Handwritten notes and signatures at the bottom right of the page, including a large signature and some illegible text.

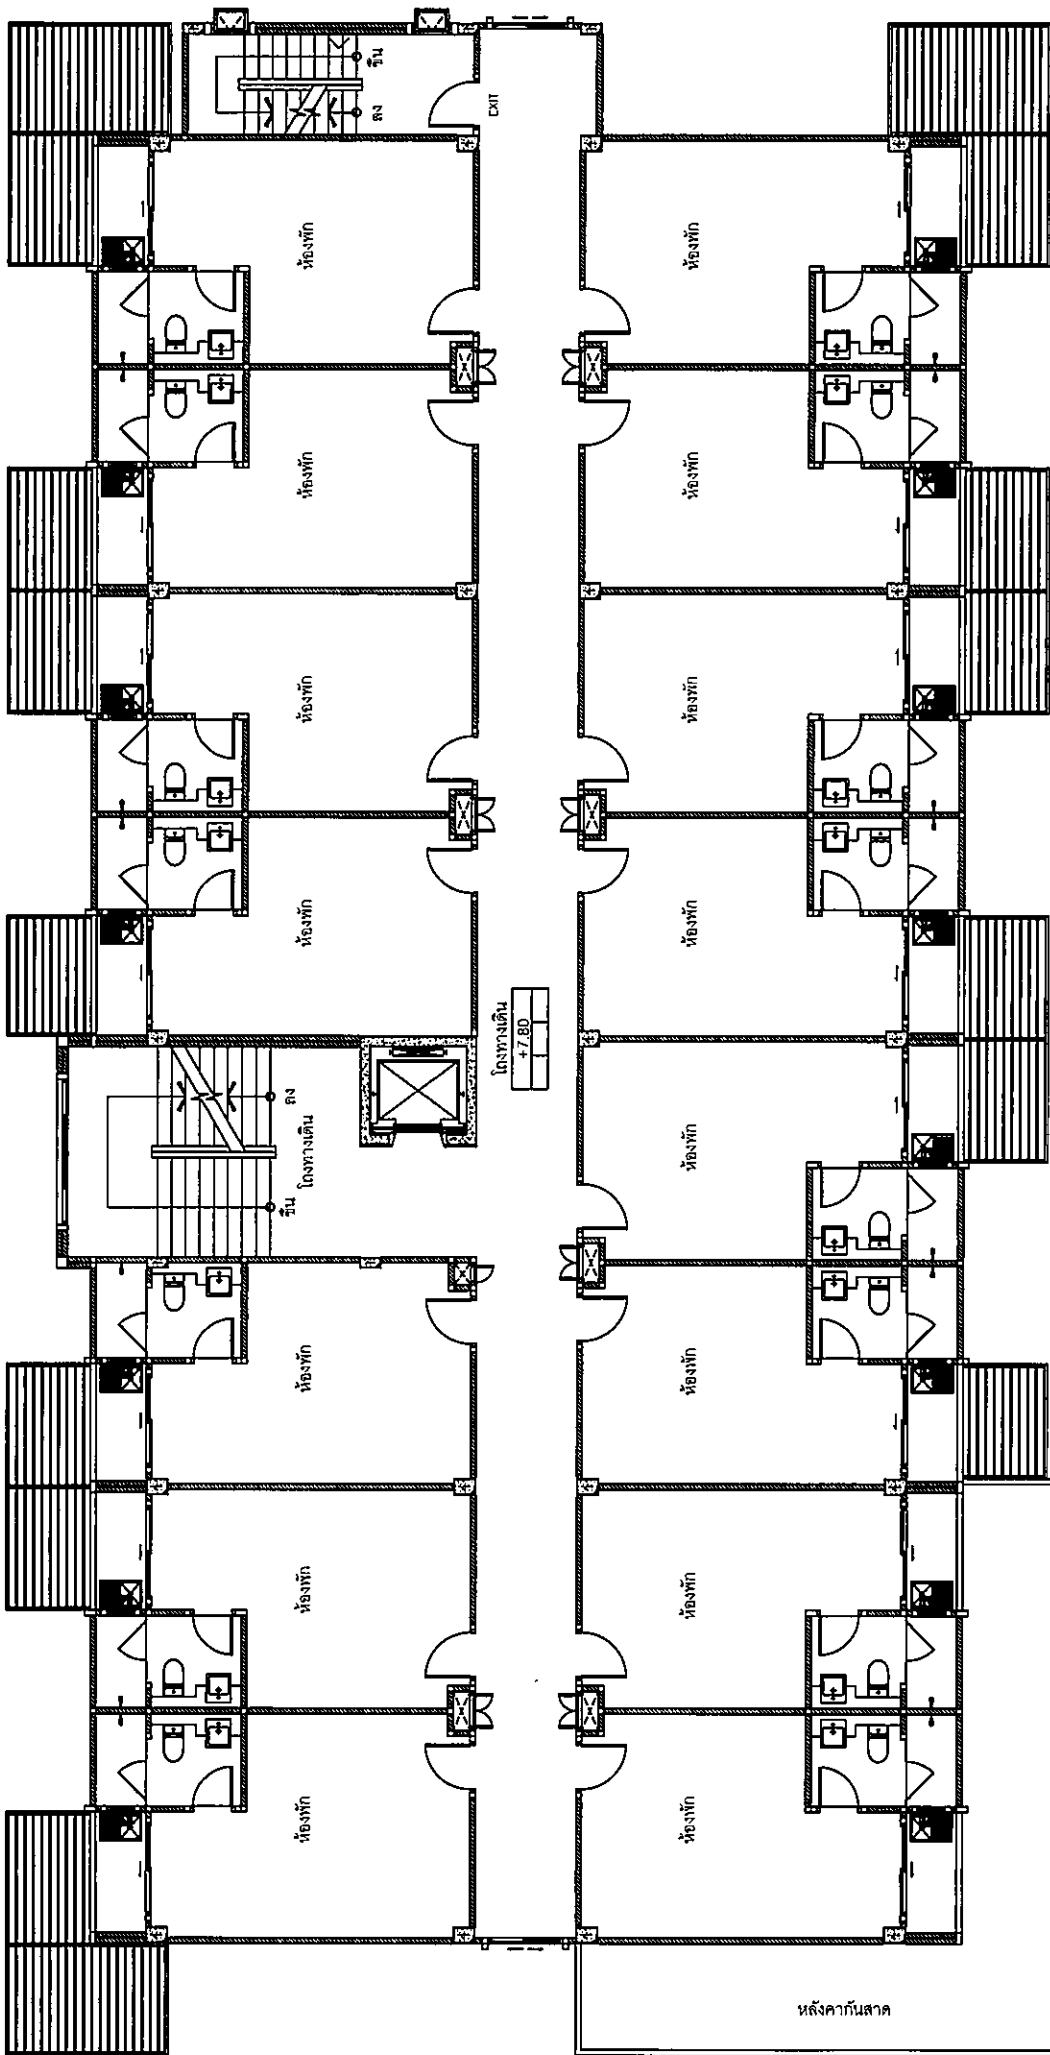


Handwritten signature or mark.

ค.น

Handwritten signature or mark.

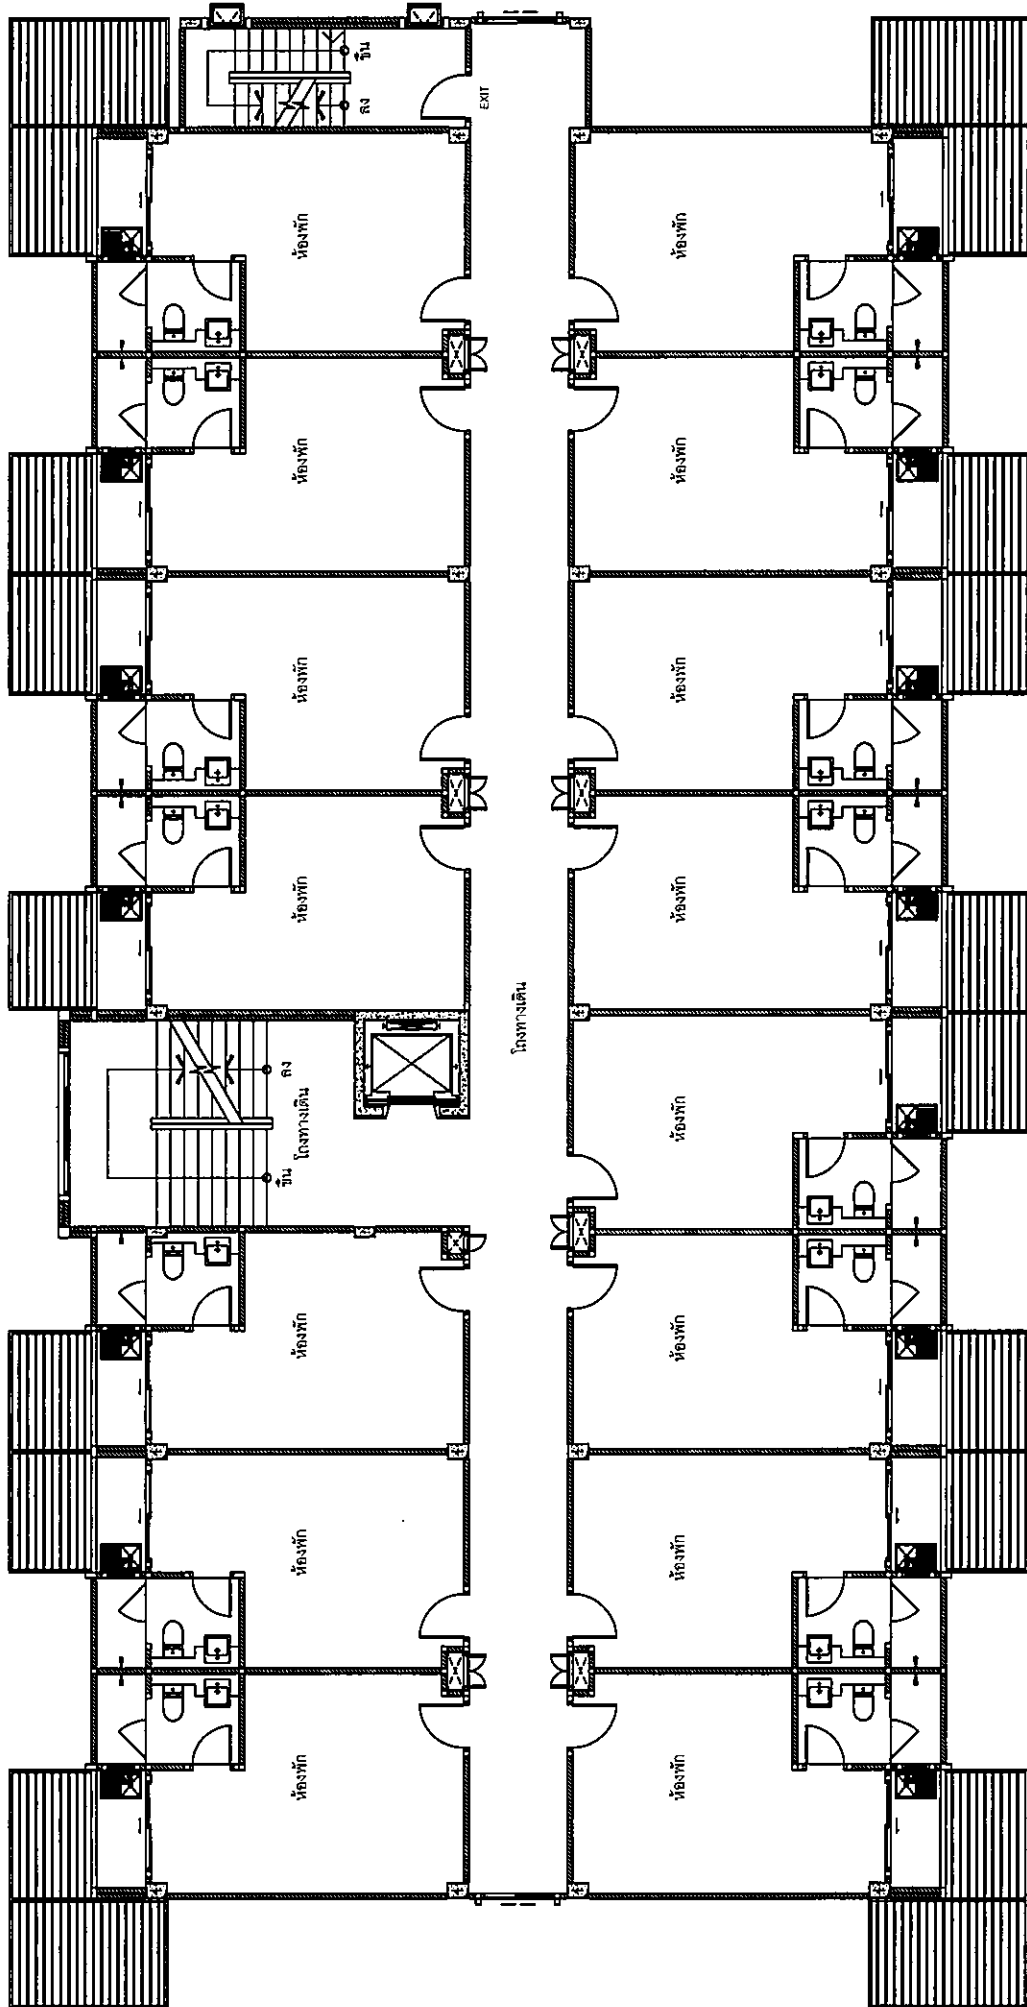

0
 01/11/25
 01/11/25

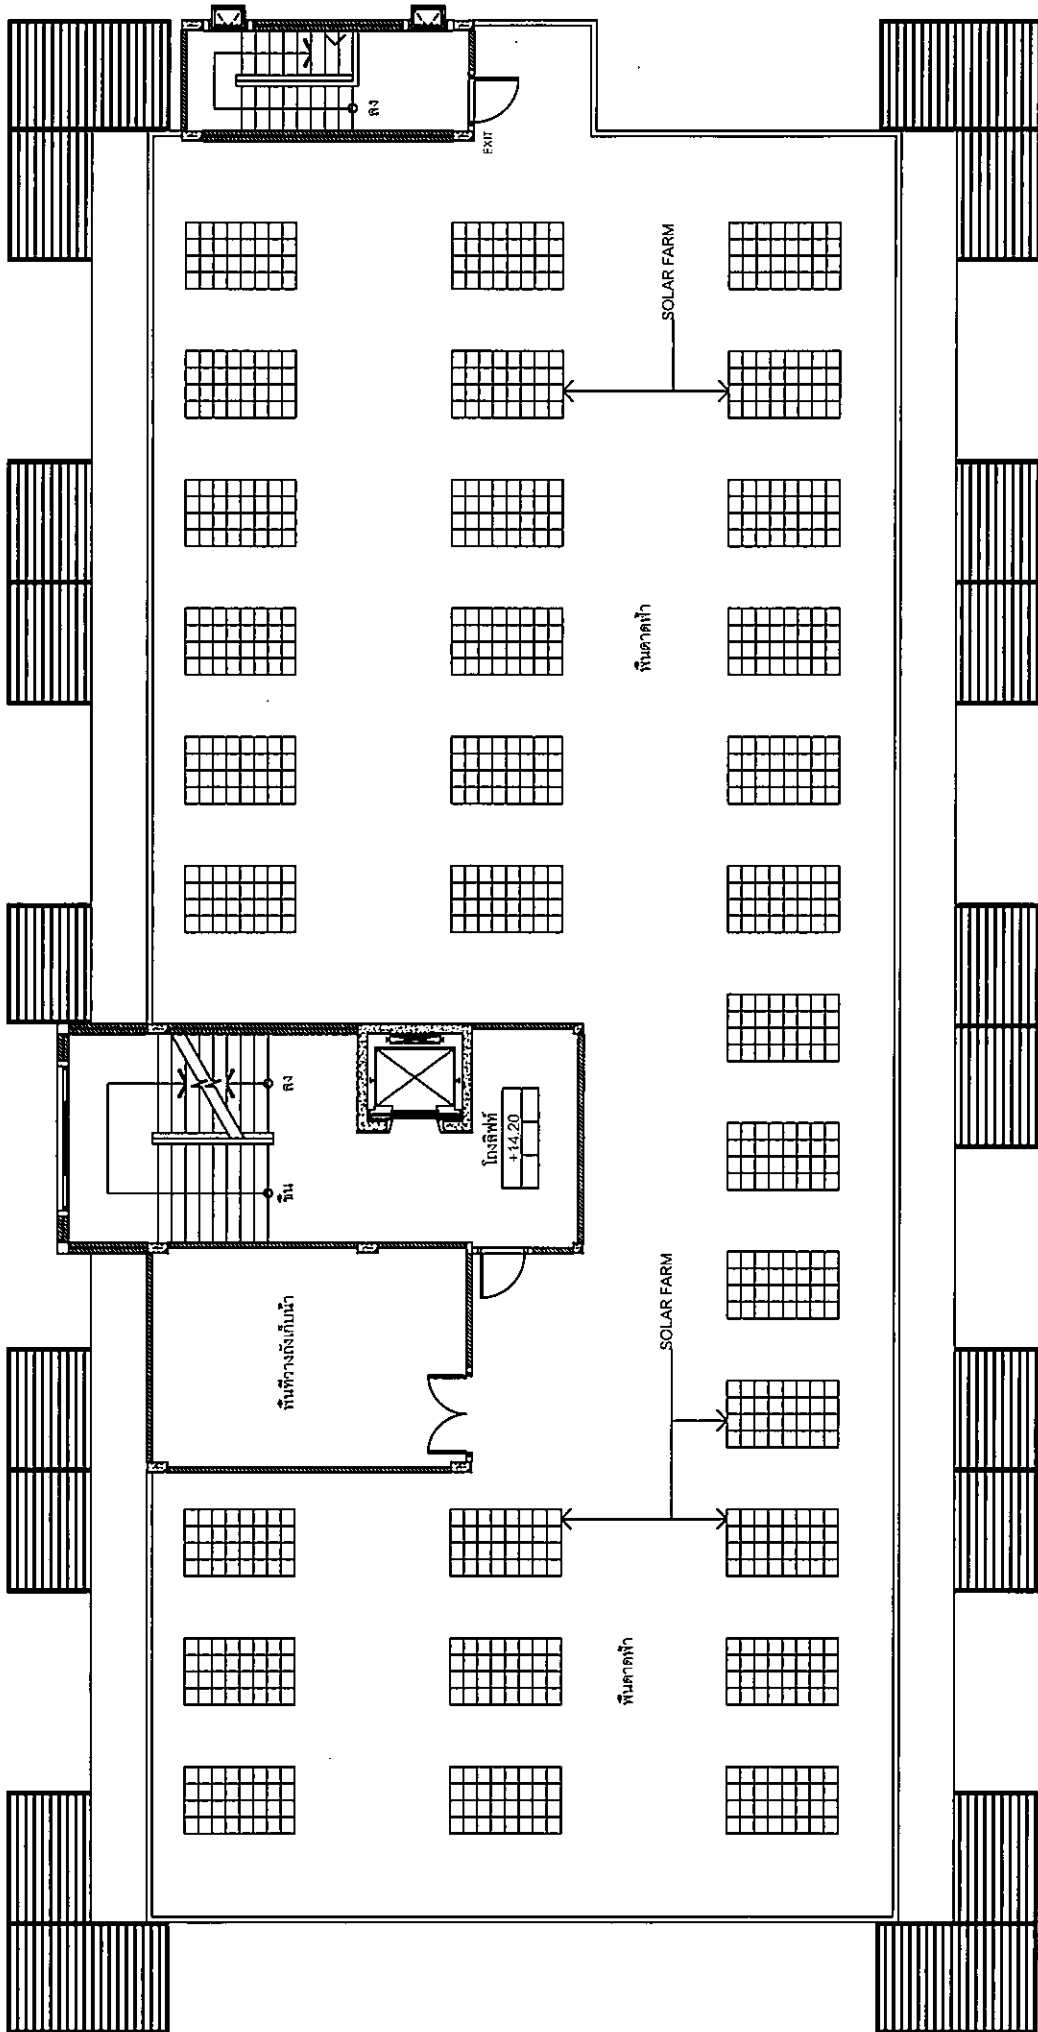


Handwritten notes and signatures at the bottom right of the page, including a circled '1' and several illegible signatures.





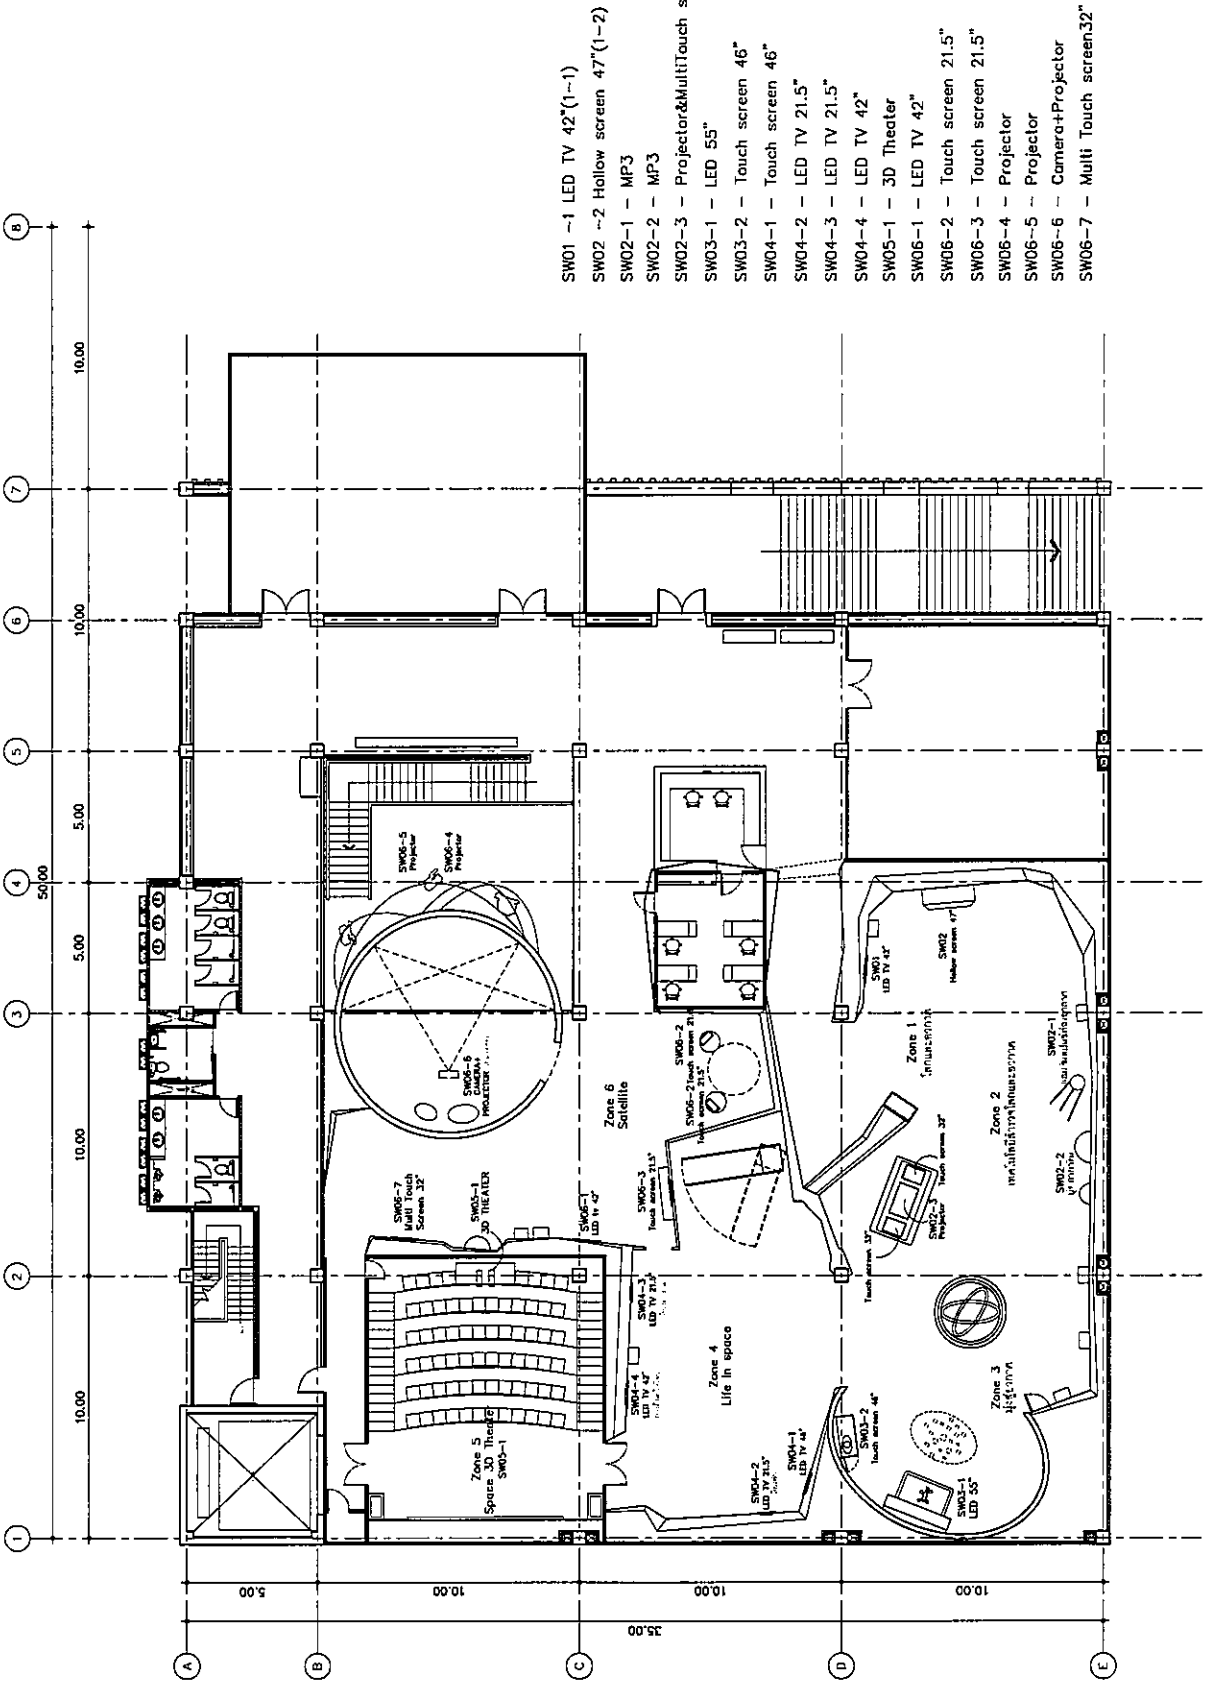



- SW01 -1 LED TV 42"(1-1)
- SW02 -2 Hollow screen 47"(1-2)
- SW02-1 - MP3
- SW02-2 - MP3
- SW02-3 - Projector&MultiTouch screen 32"
- SW03-1 - LED 55"
- SW03-2 - Touch screen 46"
- SW04-1 - Touch screen 46"
- SW04-2 - LED TV 21.5"
- SW04-3 - LED TV 21.5"
- SW04-4 - LED TV 42"
- SW05-1 - 3D Theater
- SW06-1 - LED TV 42"
- SW06-2 - Touch screen 21.5"
- SW06-3 - Touch screen 21.5"
- SW06-4 - Projector
- SW06-6 - Camera+Projector
- SW06-7 - Multi Touch screen 32"

08 2nd FLOOR SOFTWARE & HARDWARE PLAN
 SCALE 1:200
 ID-12

Handwritten signatures and initials at the bottom right of the page.



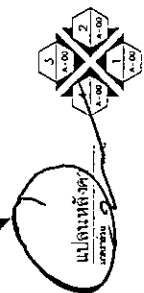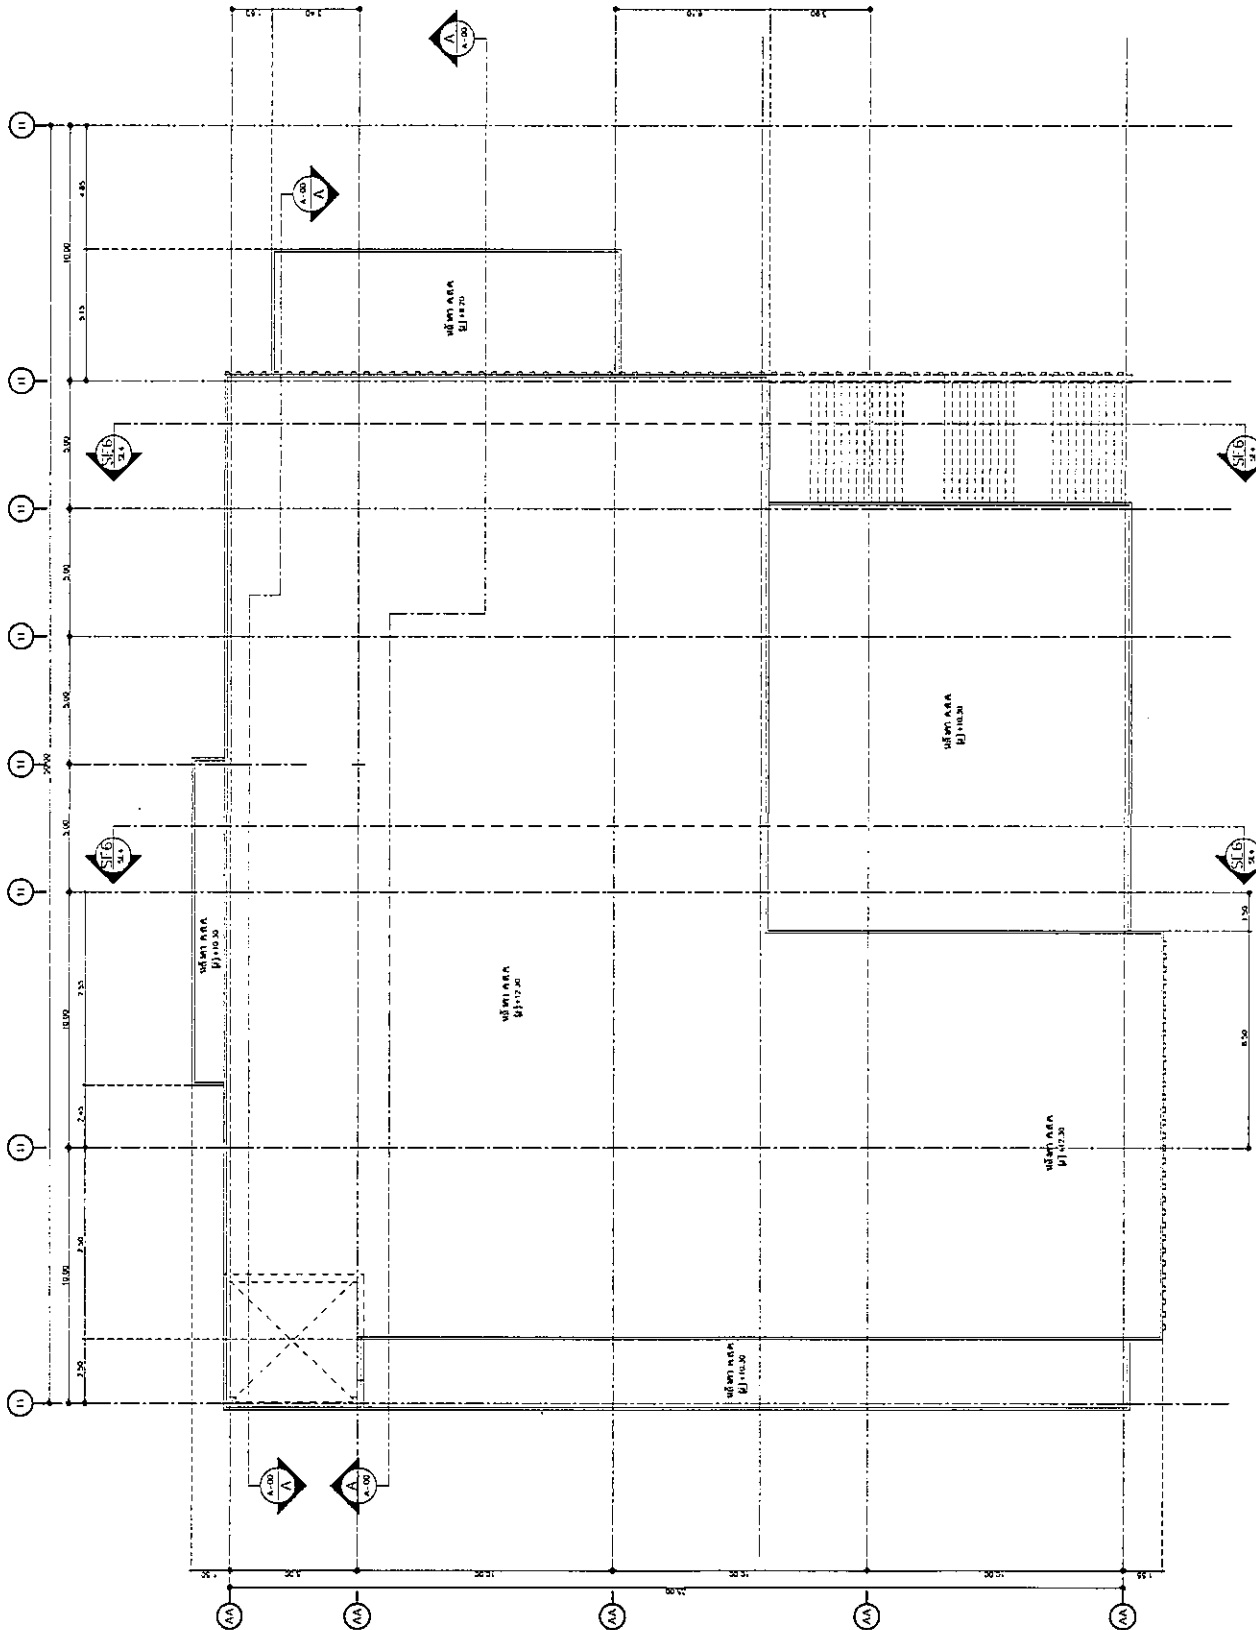

Handwritten notes and signatures in the bottom right corner of the page, including the name 'ดร.' and other illegible markings.