


แปลนตึก GISTDA ชั้นล่าง

Scale 1 : 200

Handwritten notes and signatures at the bottom right of the page, including a signature and the number '2'.

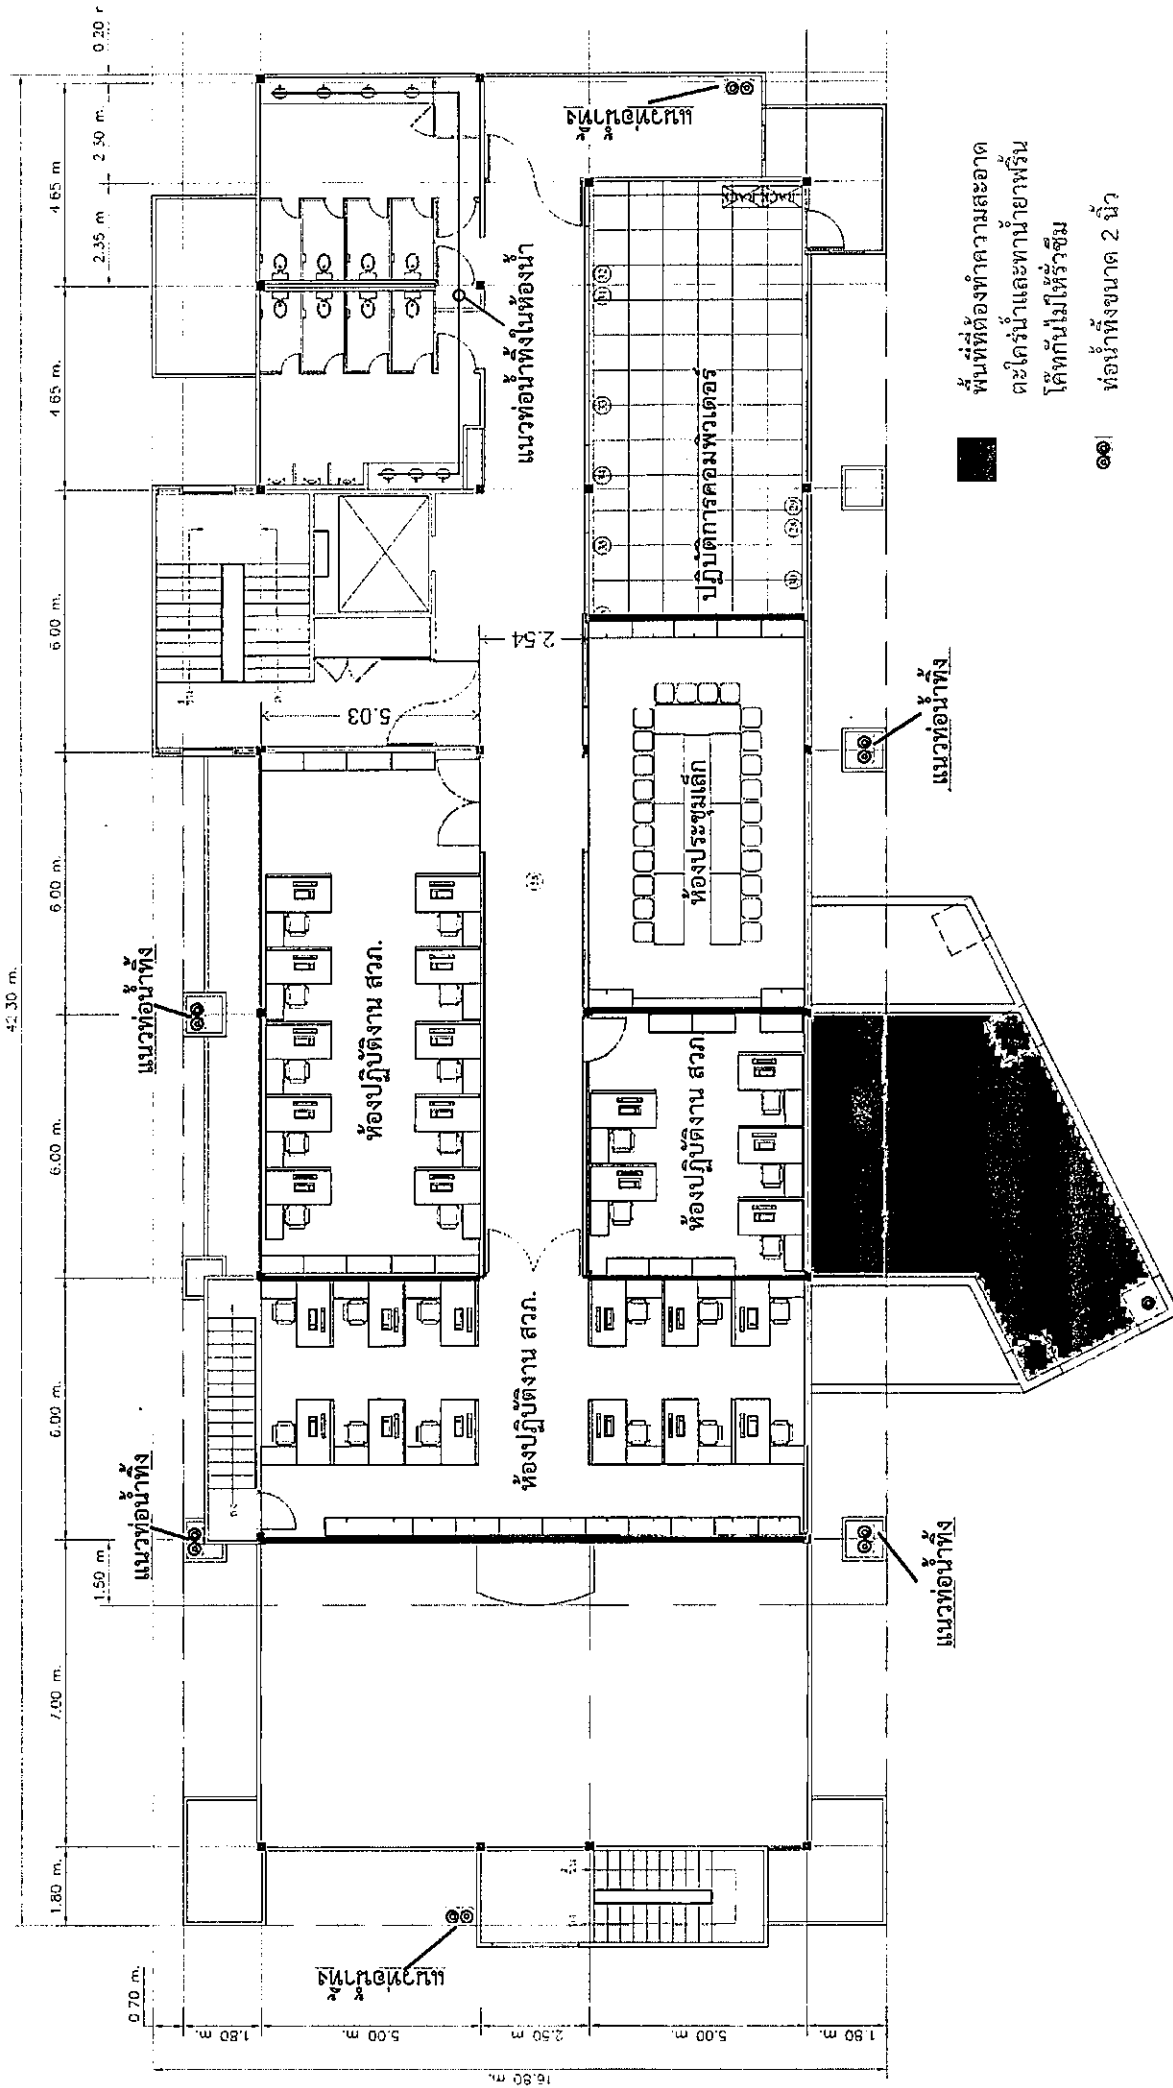

พื้นที่ต้องทำความสะอาด
 ตะไคร่น้ำและทากน้ำยาพรีน
 ได้ทันทีไม่ให้อั้วซึม
 ท่อน้ำทิ้งขนาด 2 นิ้ว




๑๑

แปลนตึก GISTDA ชั้น 2

Scale 1 : 200

Handwritten signatures and initials:
 ๑
 ๒
 ๓

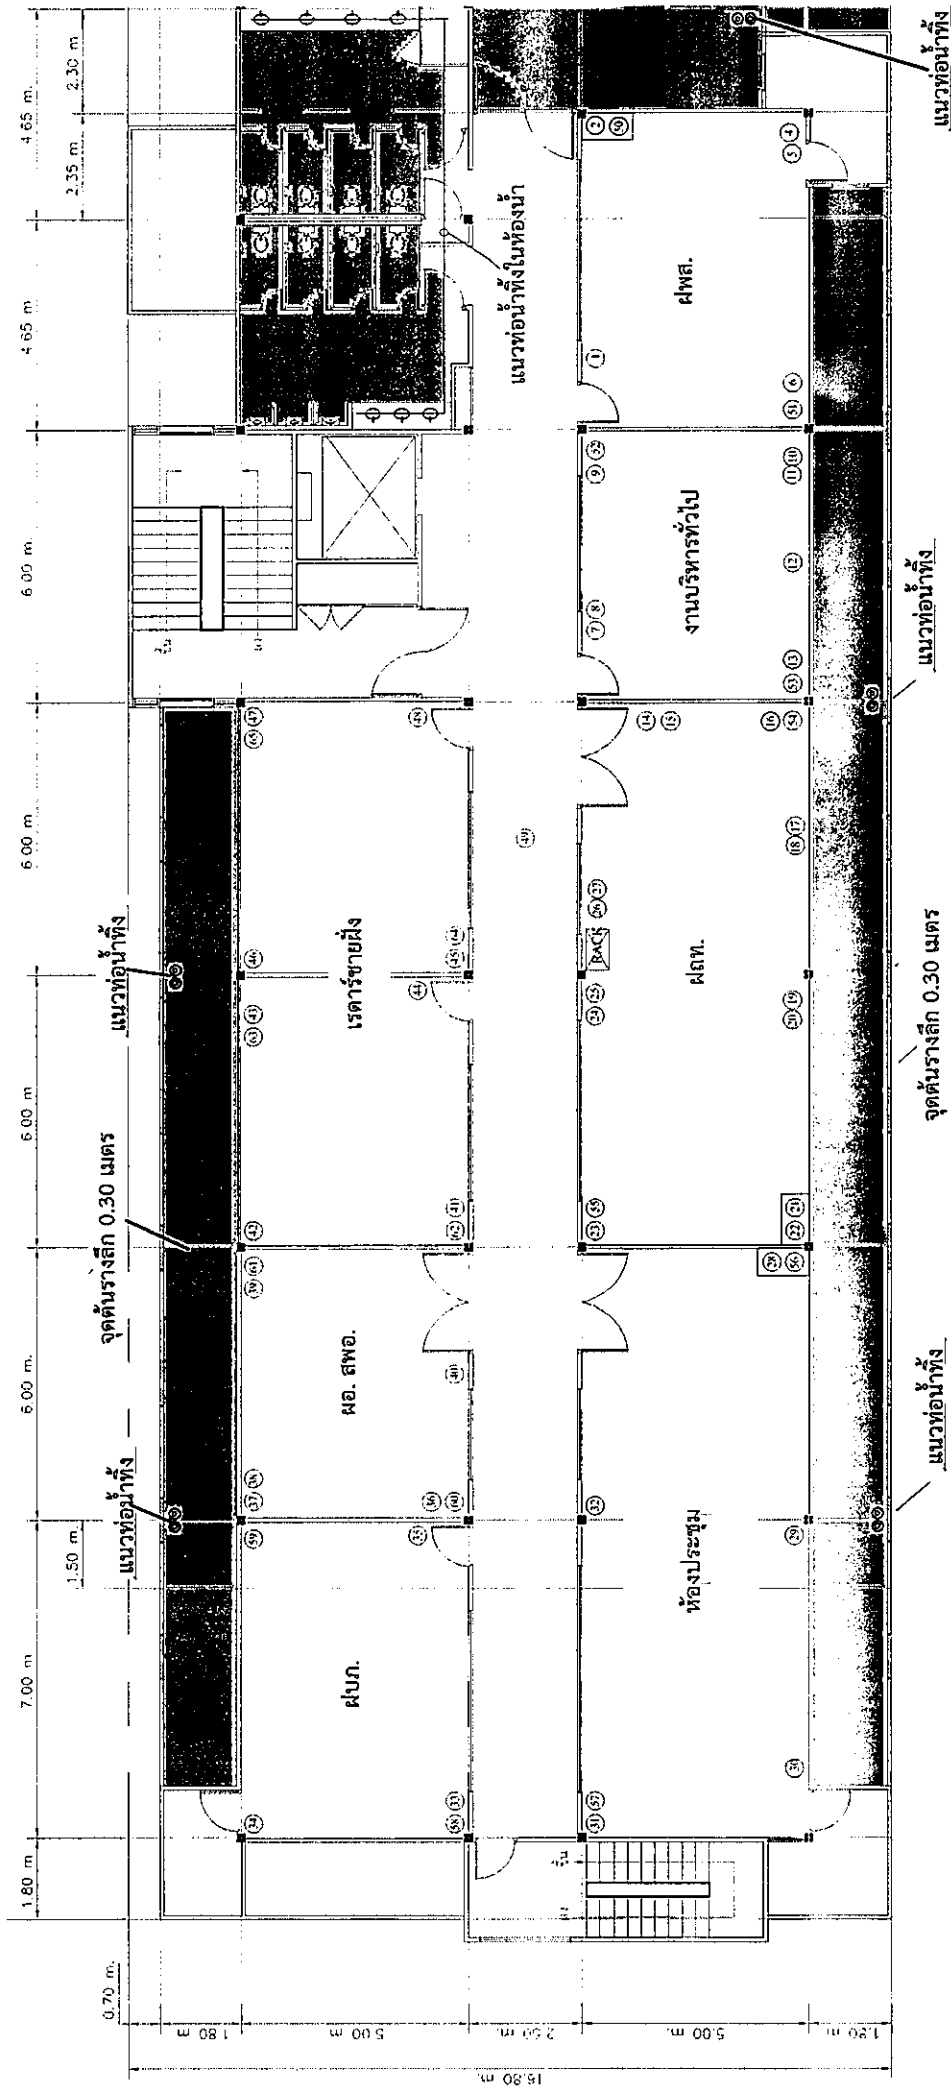


ท่อน้ำทิ้งขนาด 2 นิ้ว

■
●

แปลนตึก GISTDA ชั้น 4

Scale 1 : 200

Handwritten notes and signatures at the bottom right of the page, including a large circular mark and several illegible signatures.

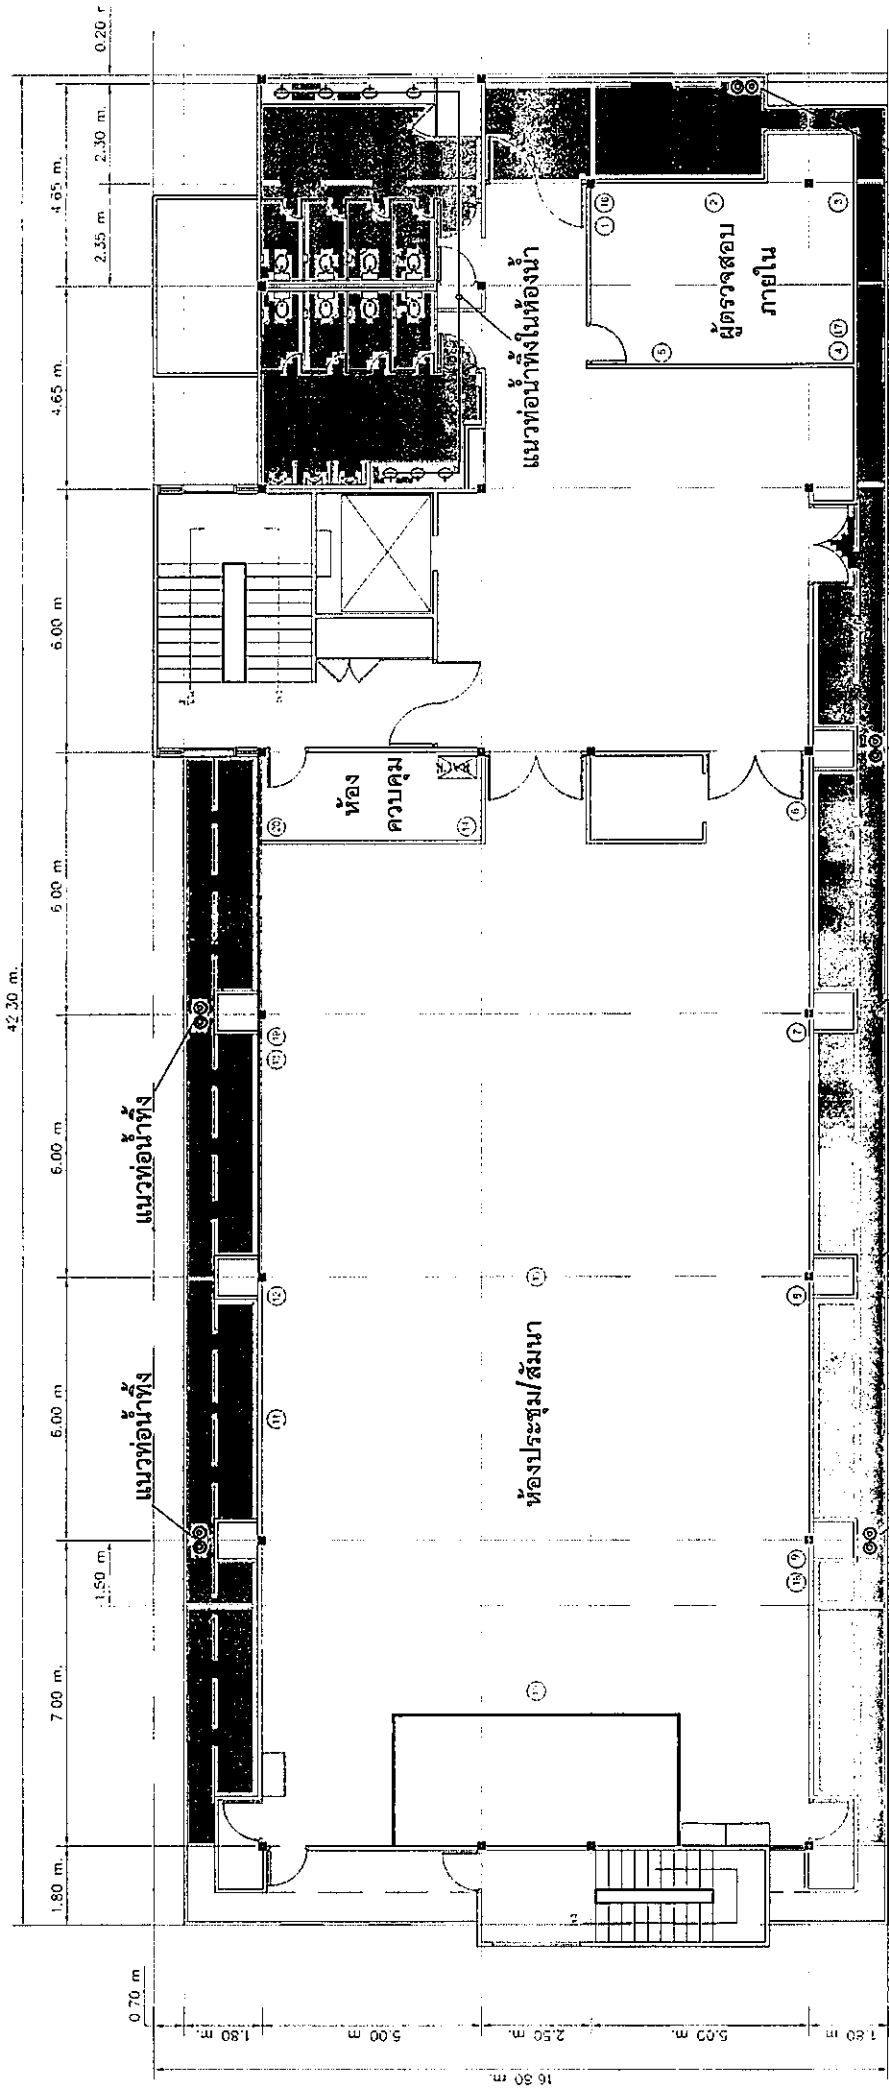

พื้นที่ที่ต้องทำความสะอาด
 ท่อน้ำทิ้งขนาด 2 นิ้ว




๑๑

แปลนตึก GISTDA ชั้น 5

Scale 1 : 200

Handwritten signatures and initials, including a large stylized signature and several smaller initials.




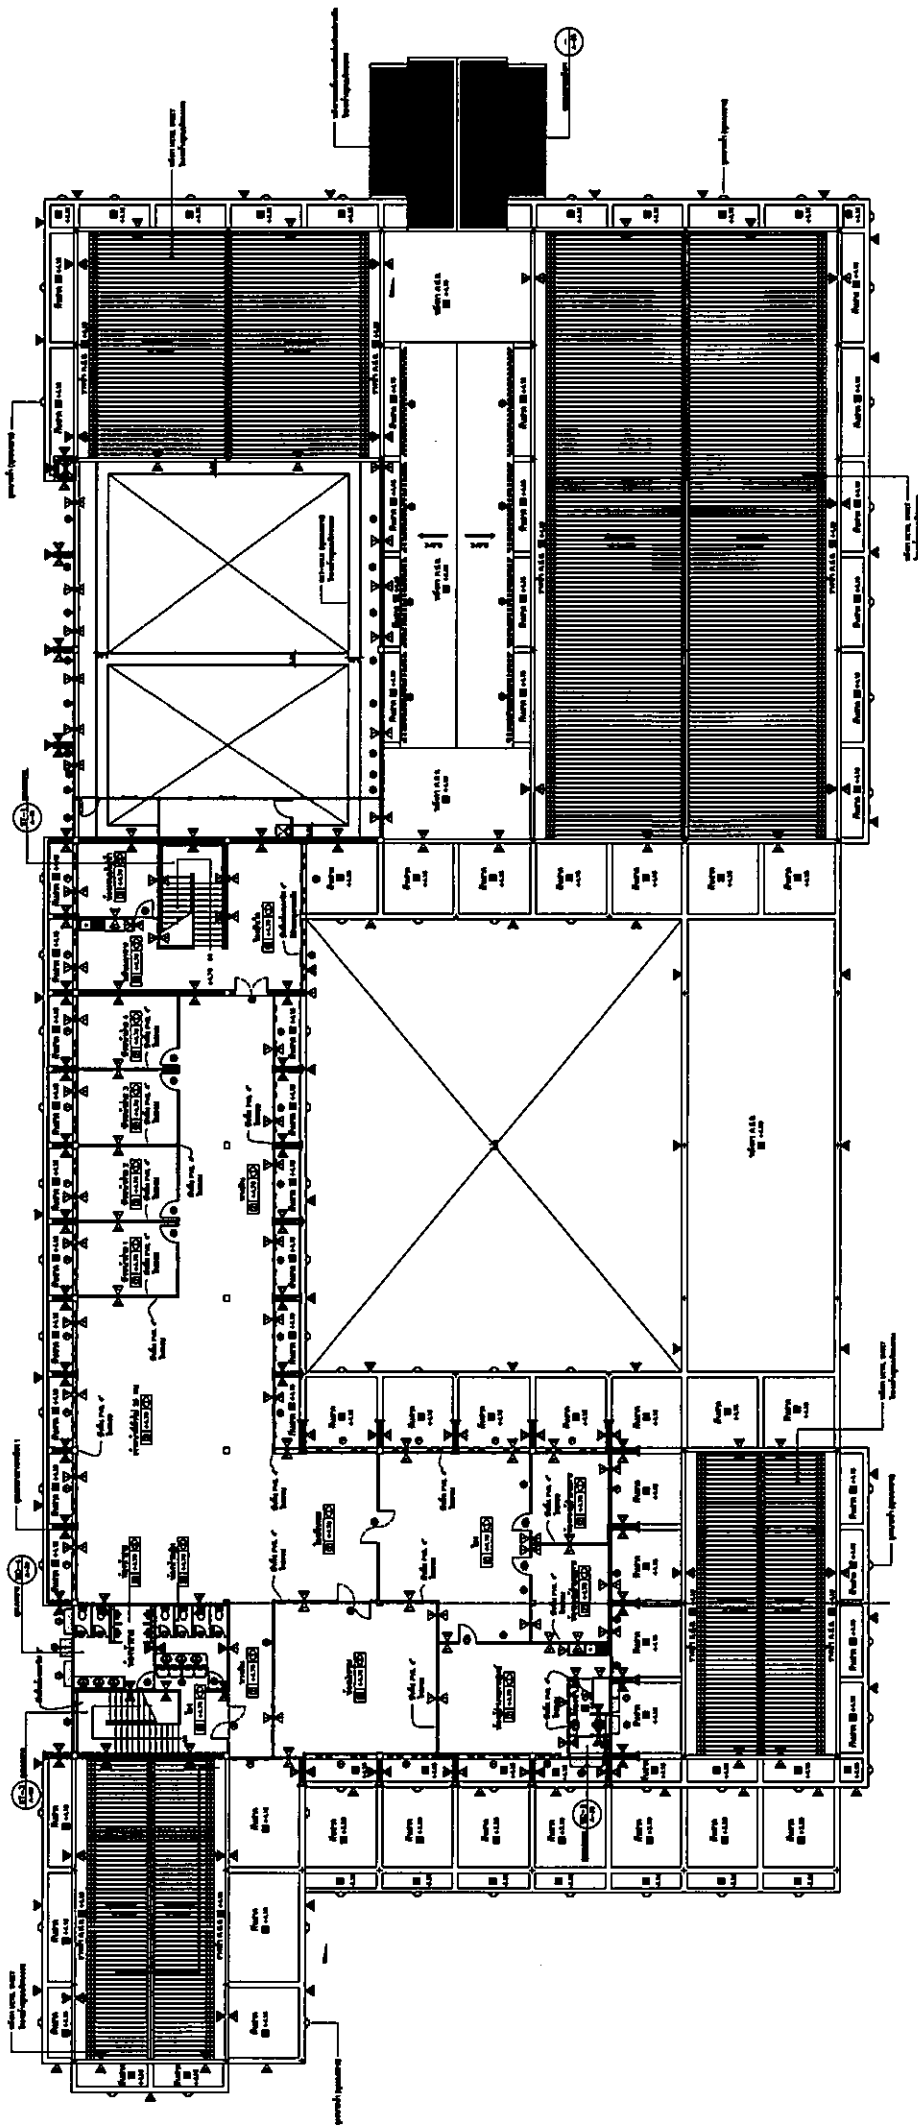

แปลนพื้นที่ที่ 2
 1:100



Handwritten notes and signatures at the bottom right of the page, including what appears to be a signature and some illegible text.

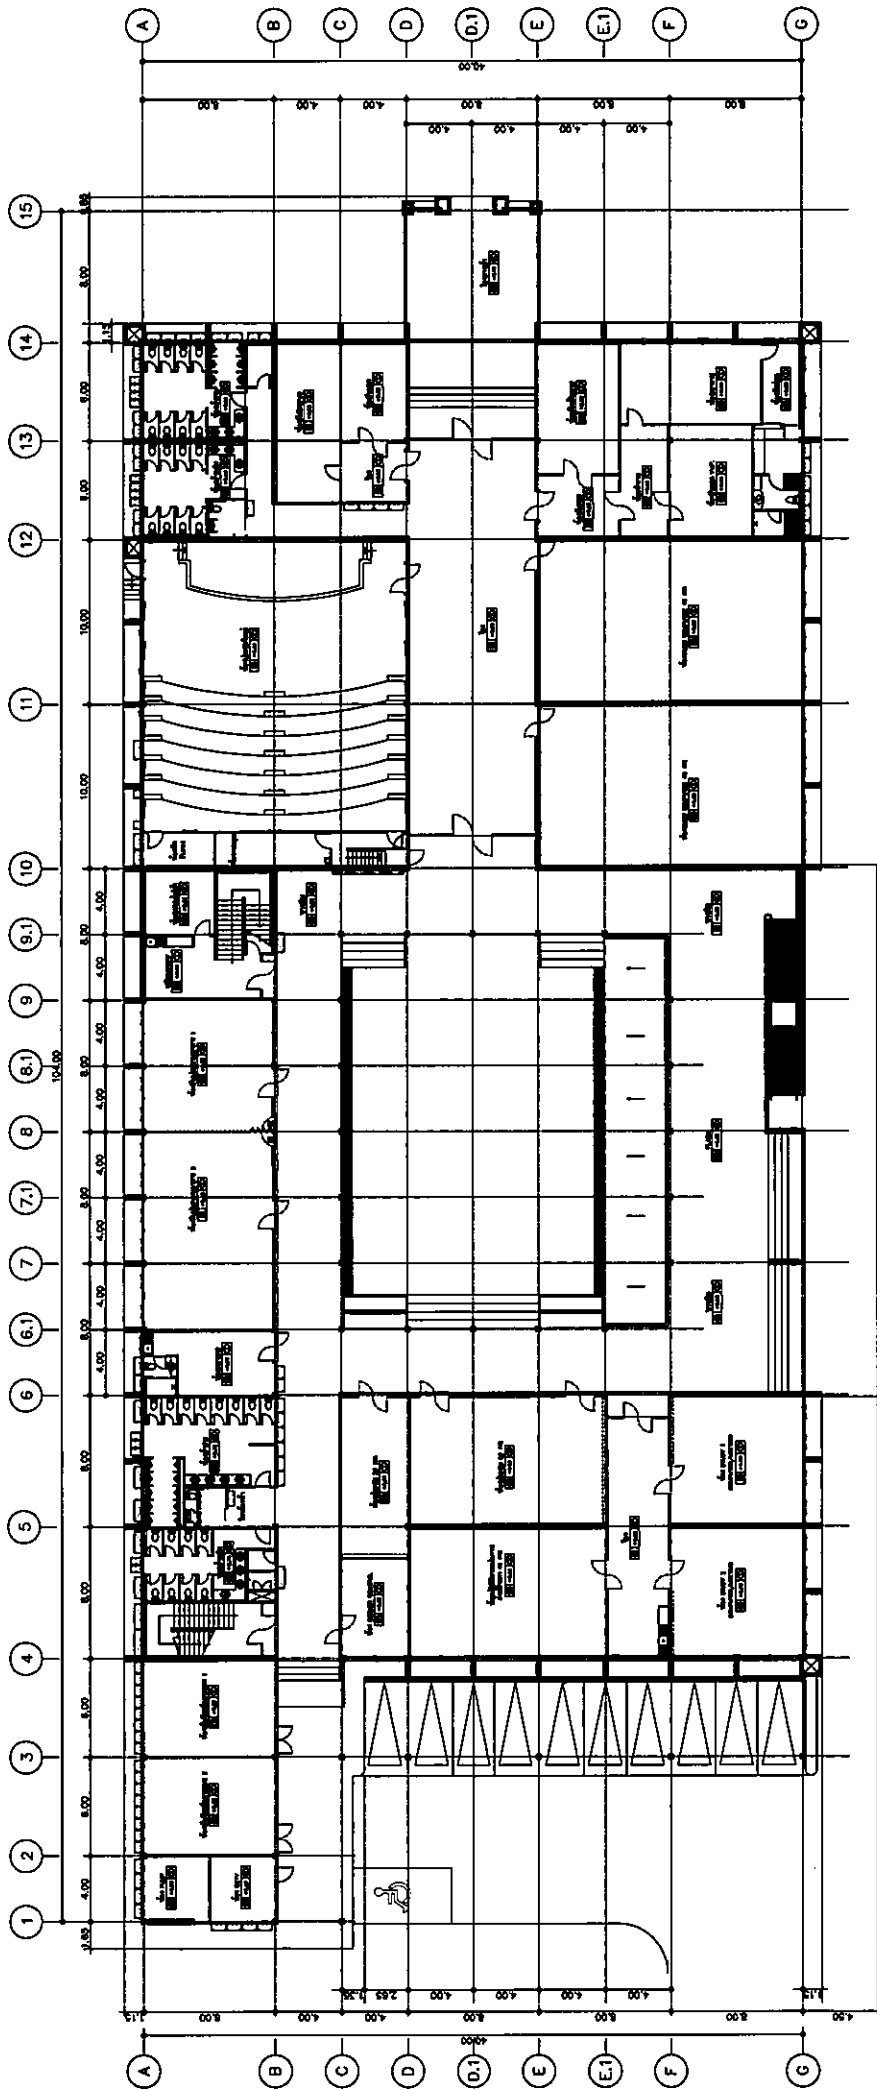

แผนผังพื้นที่ 1



Handwritten notes and signatures in Thai script, including a large signature and some illegible text.

